





Rhein



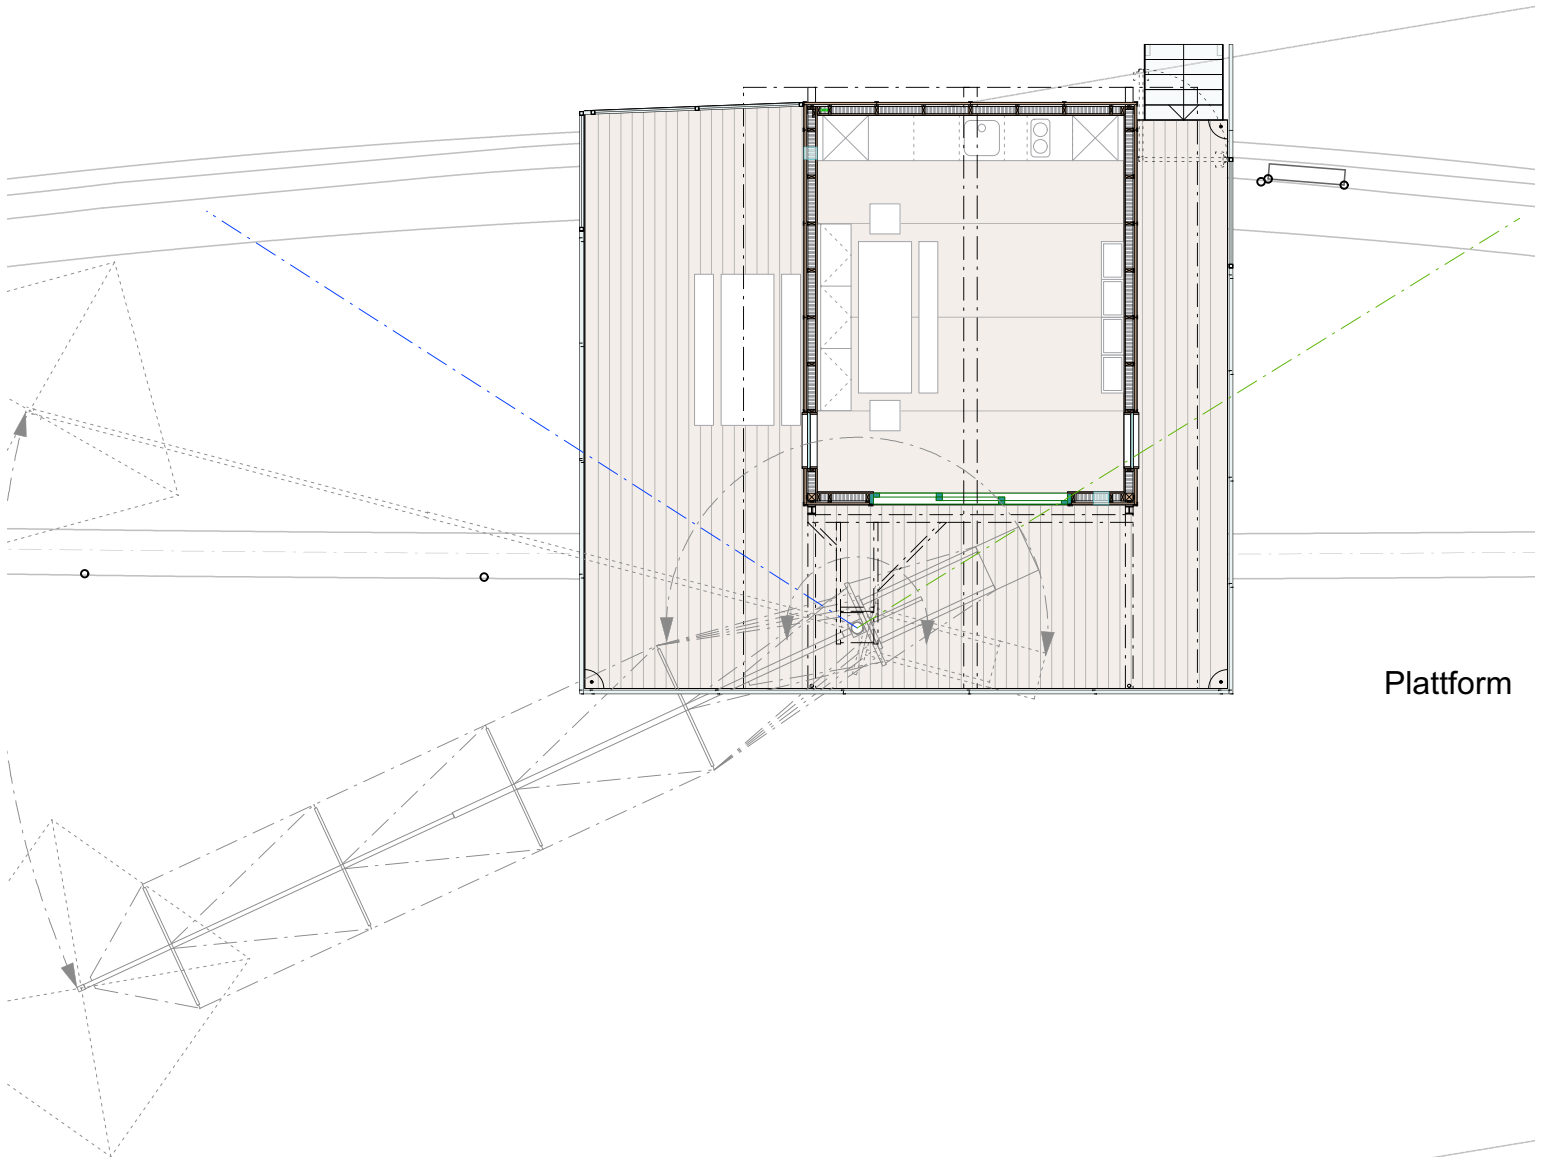


Plattform

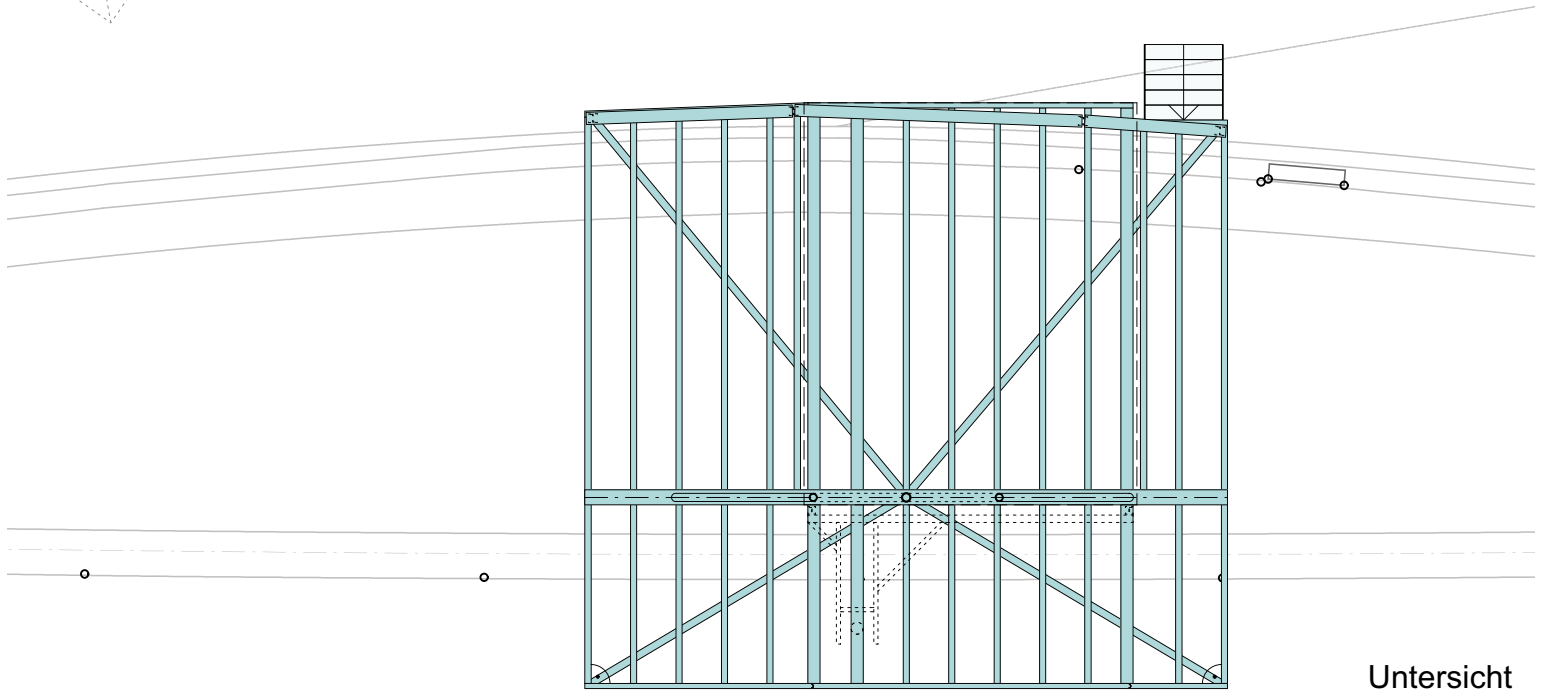


Untersicht

RHEIN


GRUNDRISSE

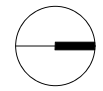


M. 1:100

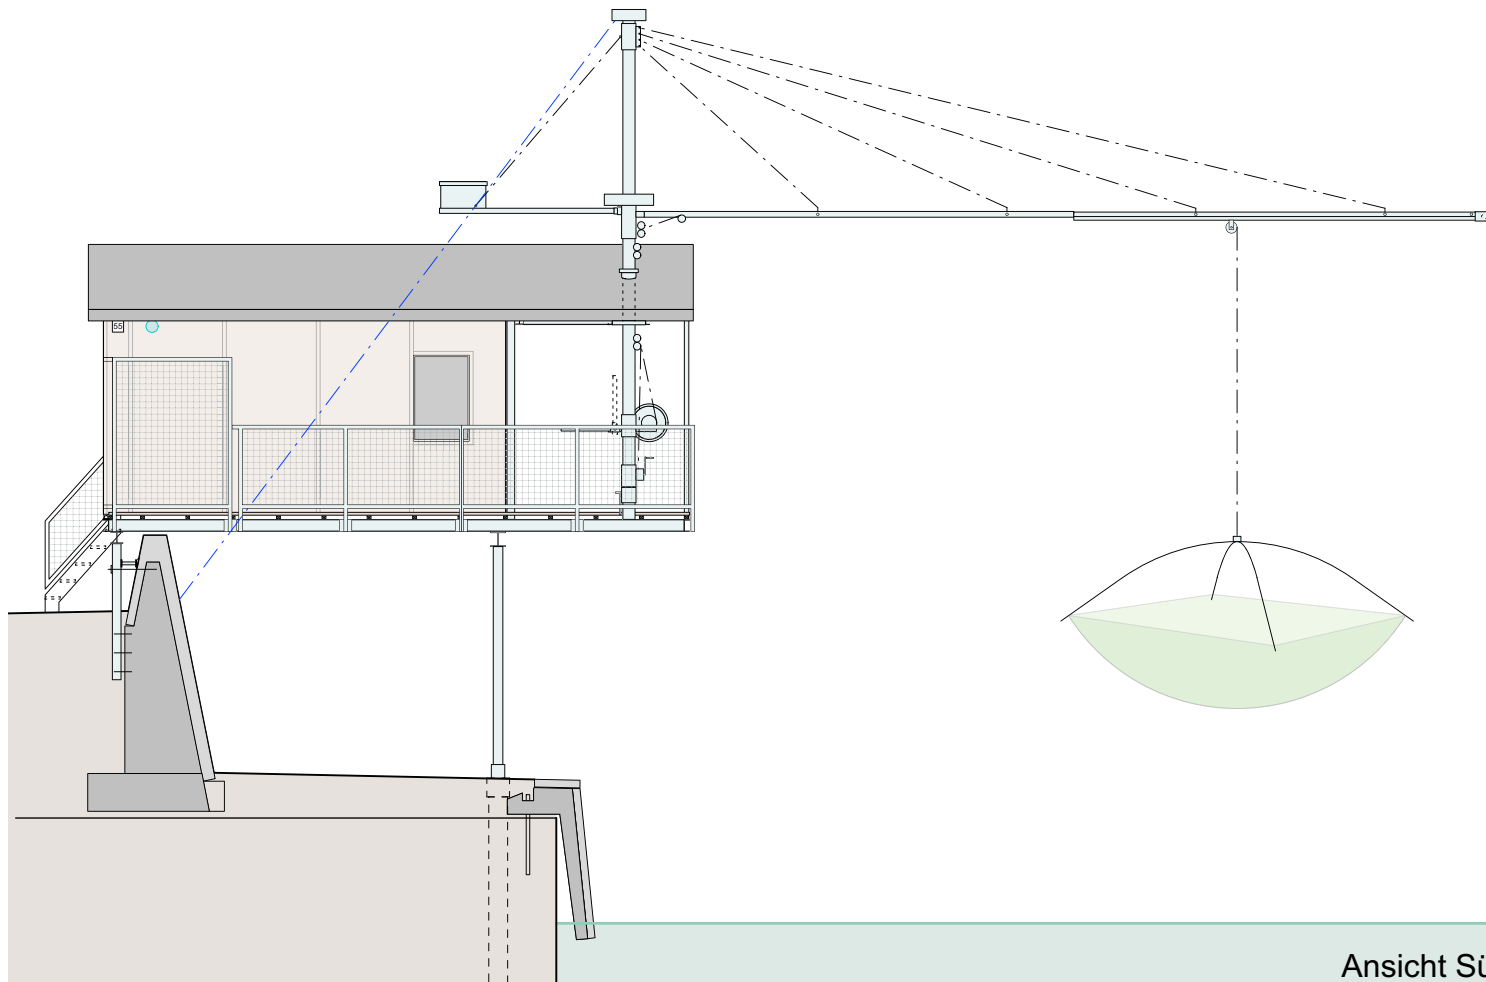


Ansicht Süd

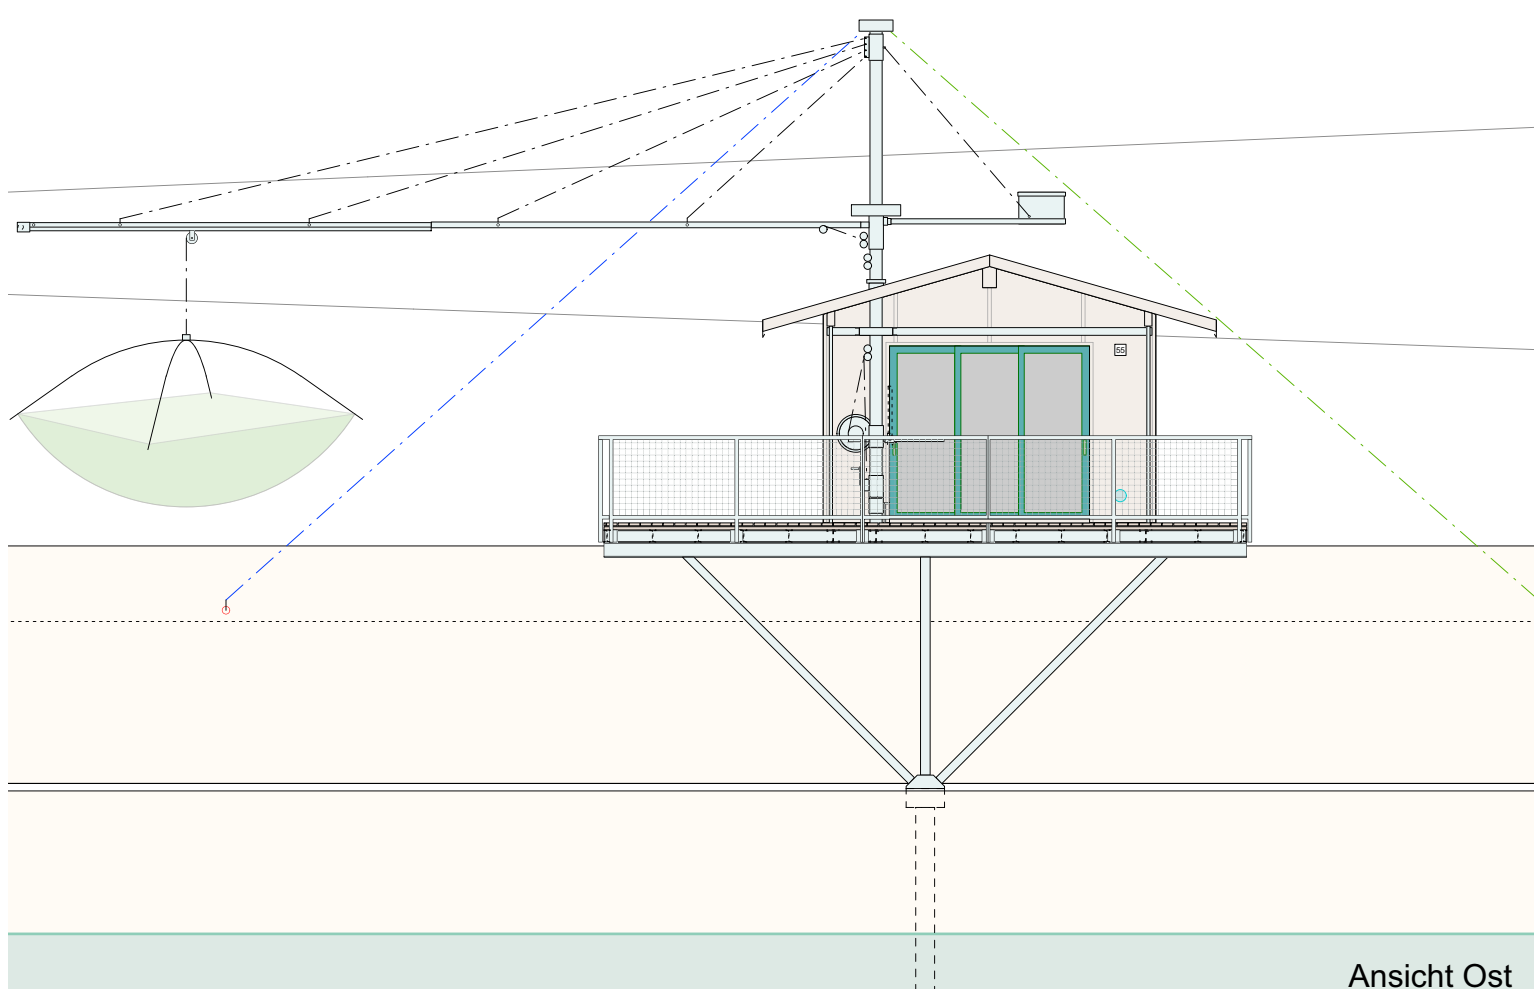

Ansicht Ost

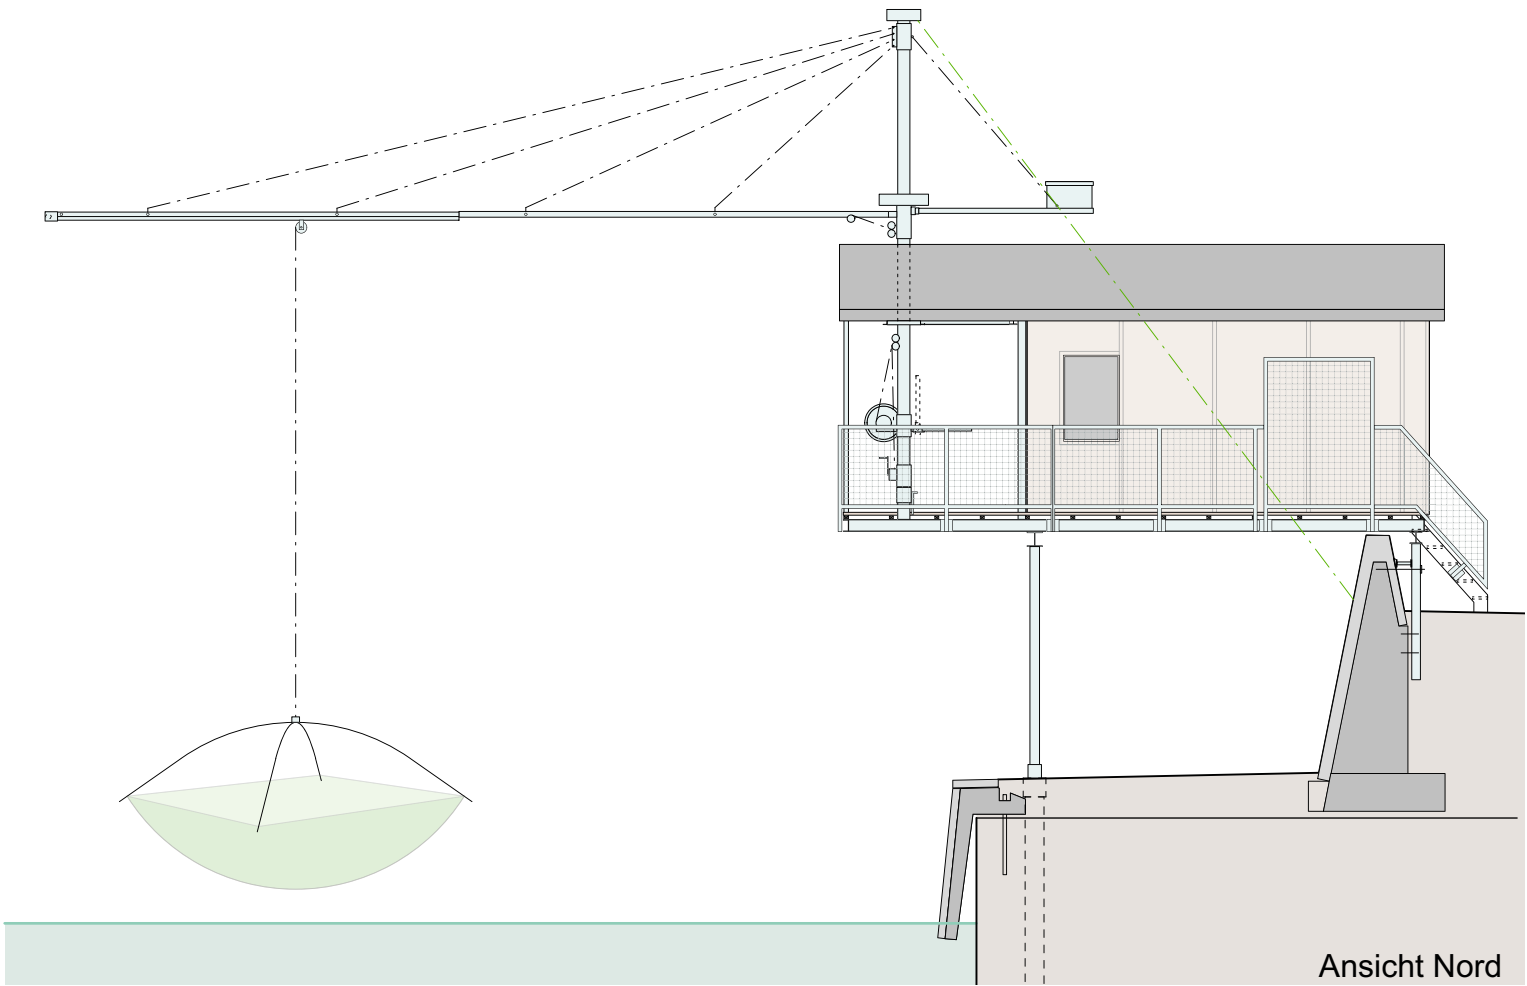

Ansicht Nord

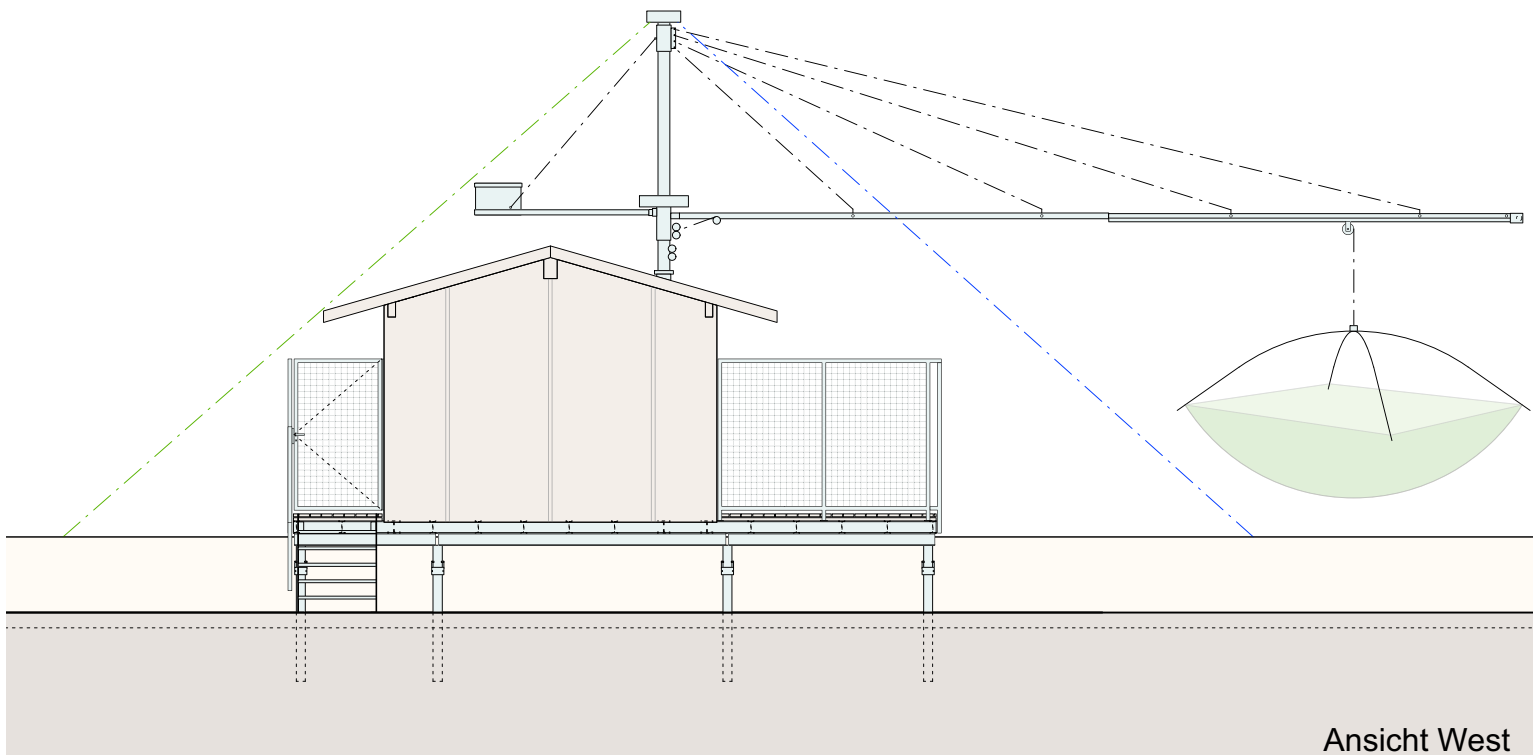

Ansicht West