


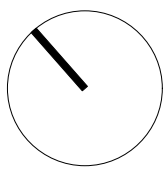



Situationsplan 1:500

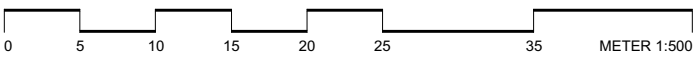


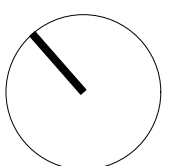


Grundriss Erdgeschoss 1:200

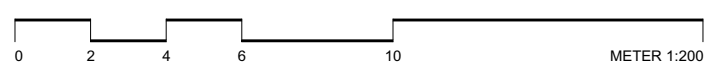

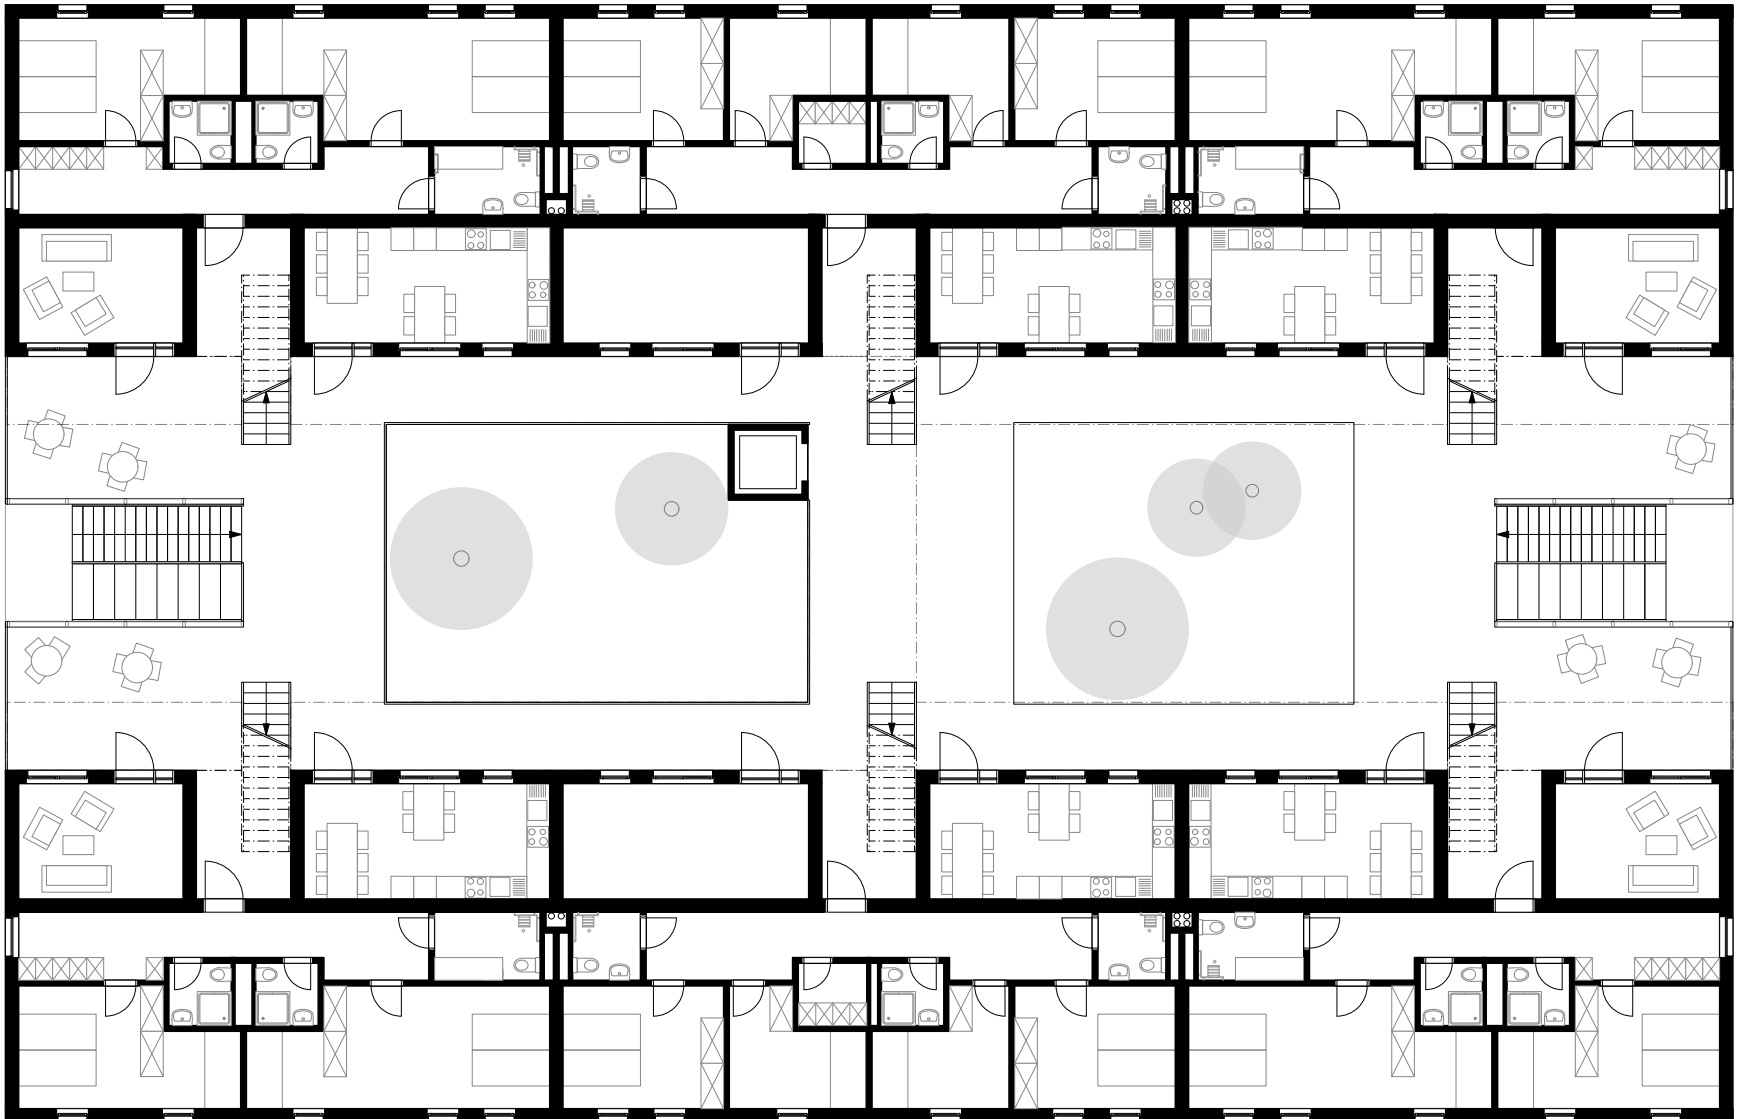



Grundriss 1. Obergeschoss 1:200

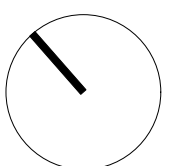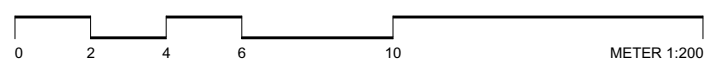



Ansicht 1:200

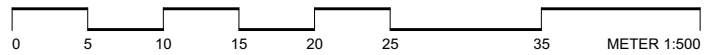

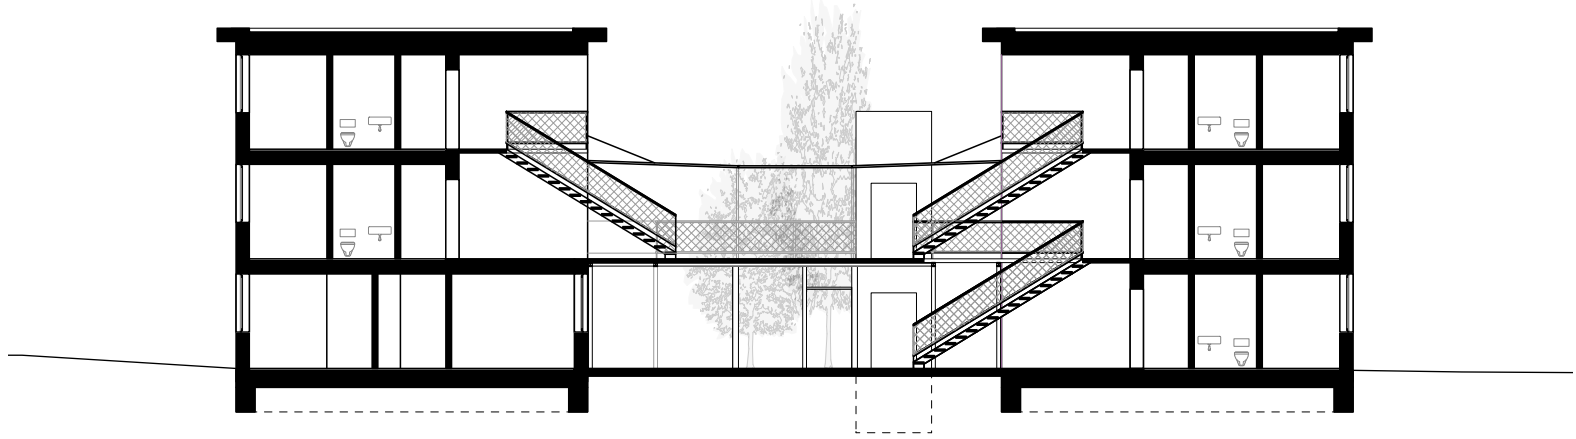

Schnitt 1:200

