




Situationsplan

0 5 10 20 50 m


1:1000



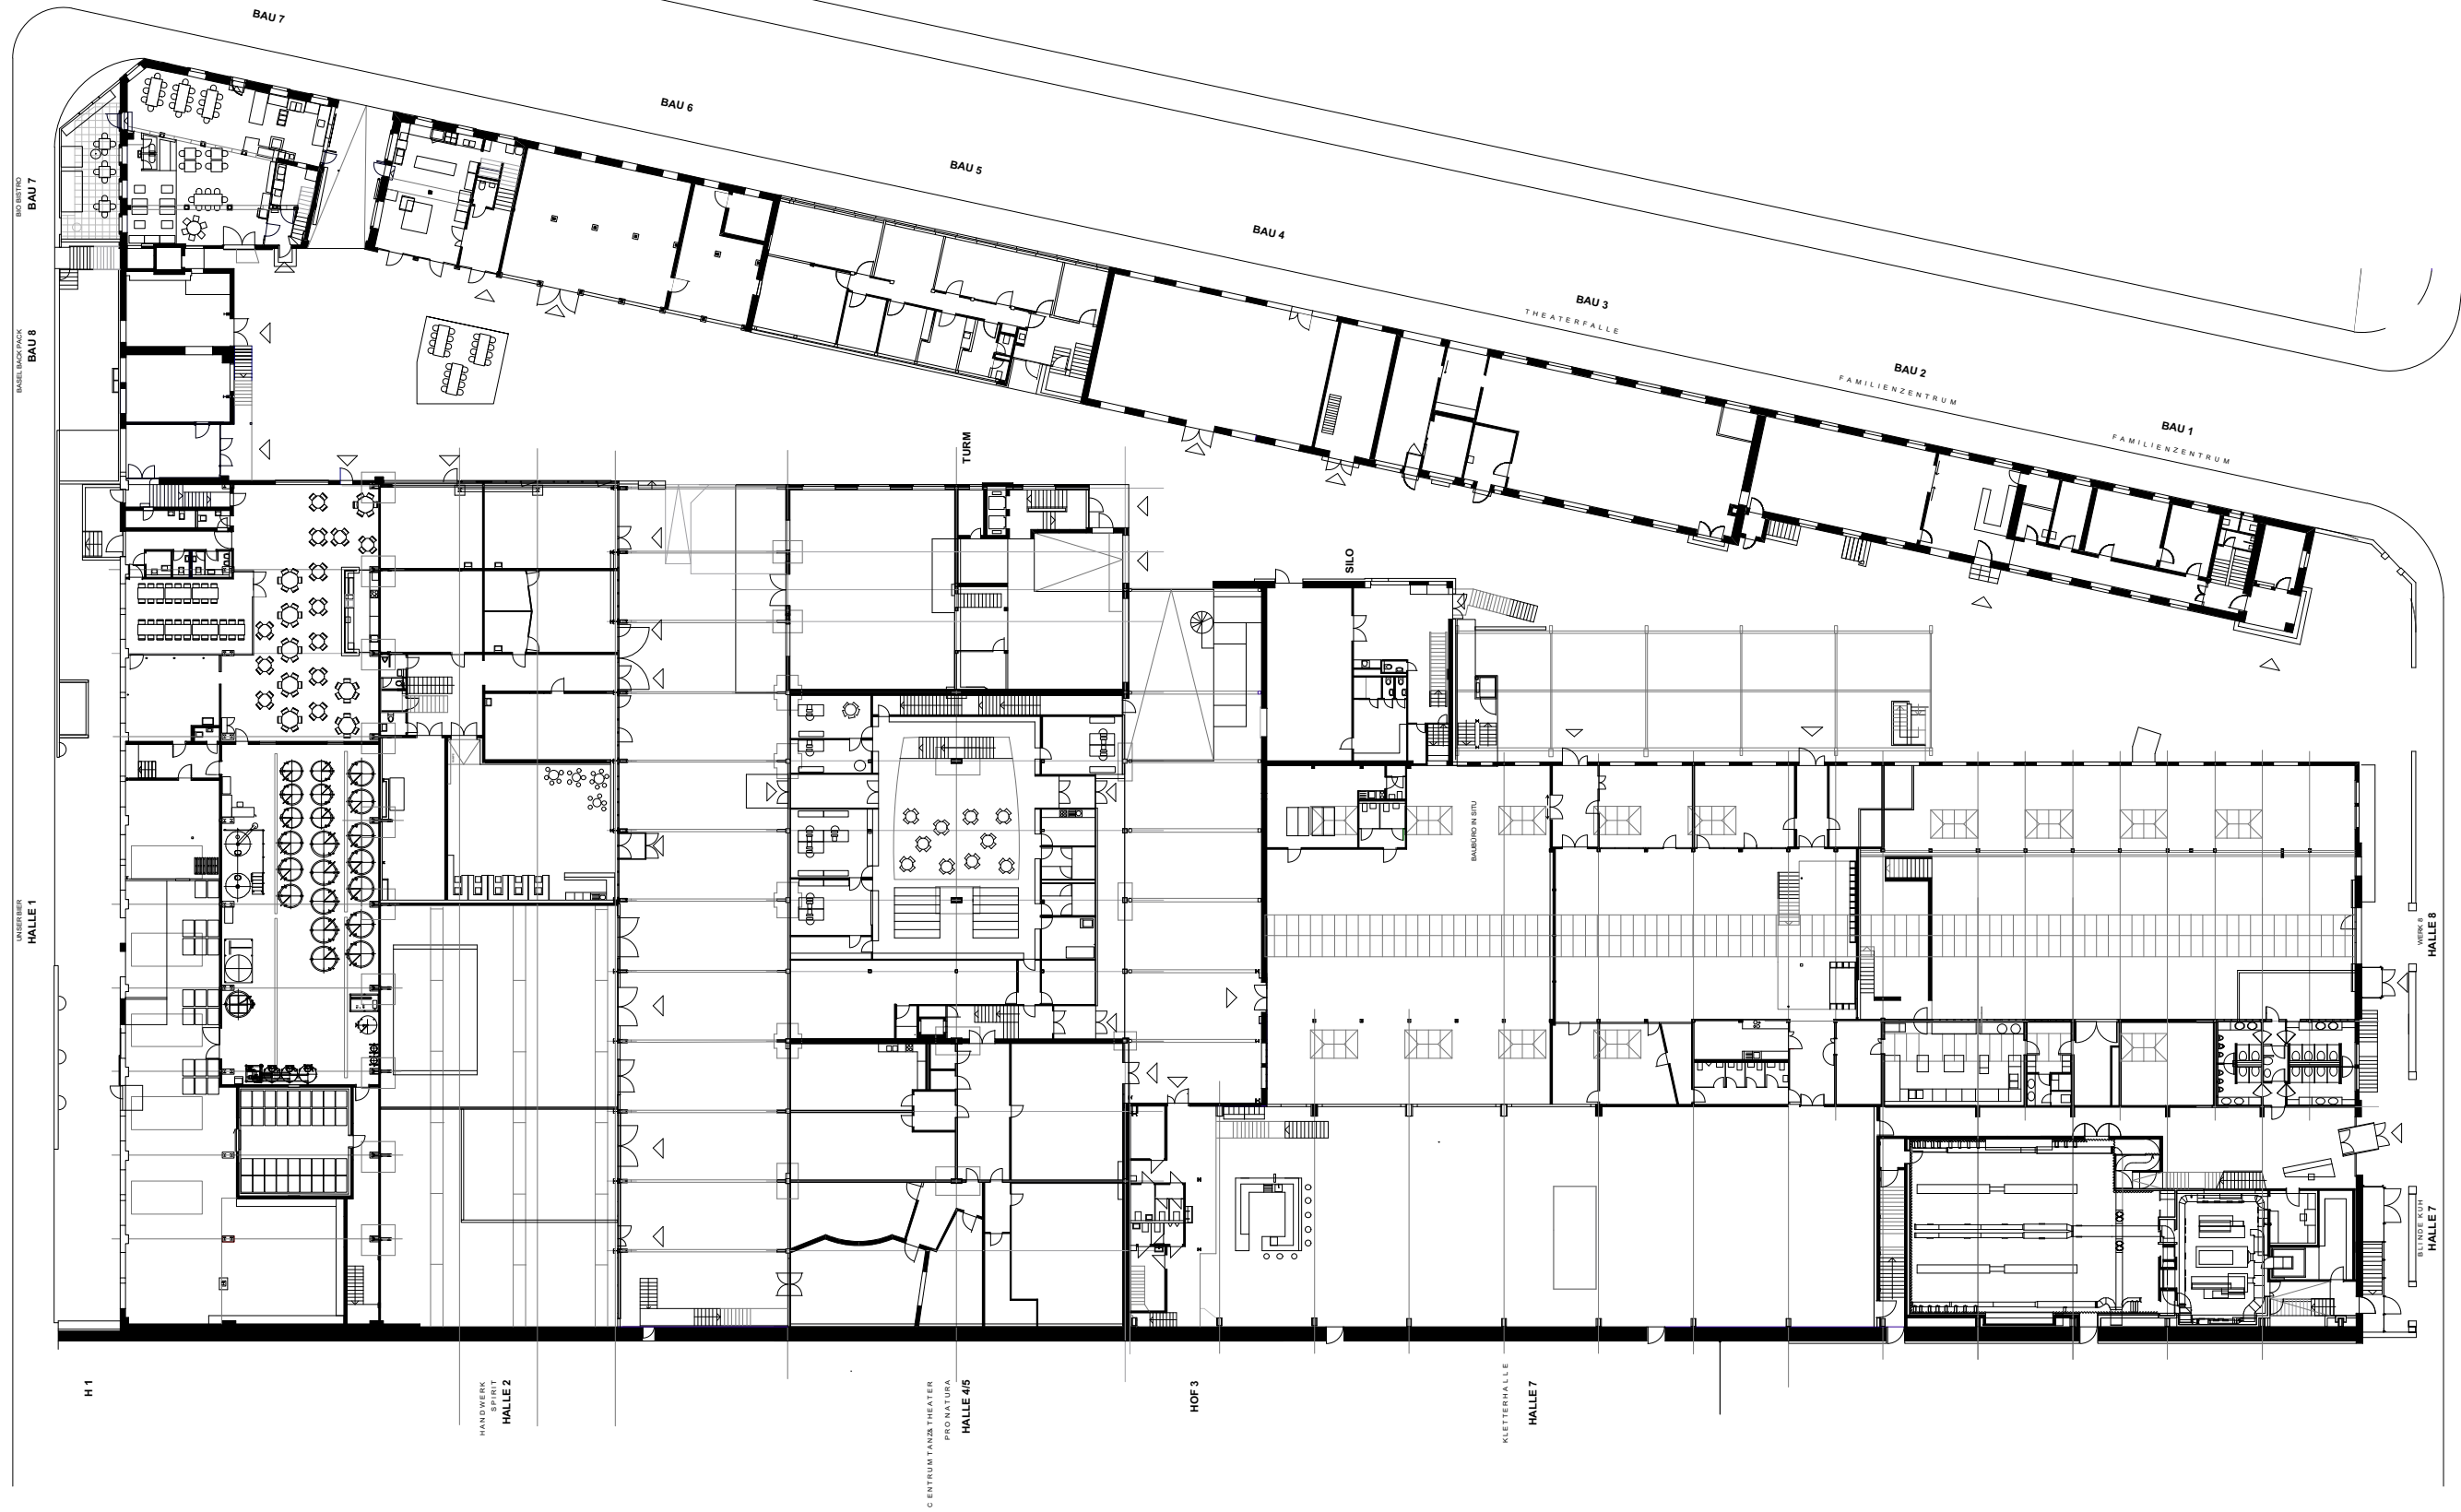

GUNDELINGERSSTRASSE

Dachaufsicht

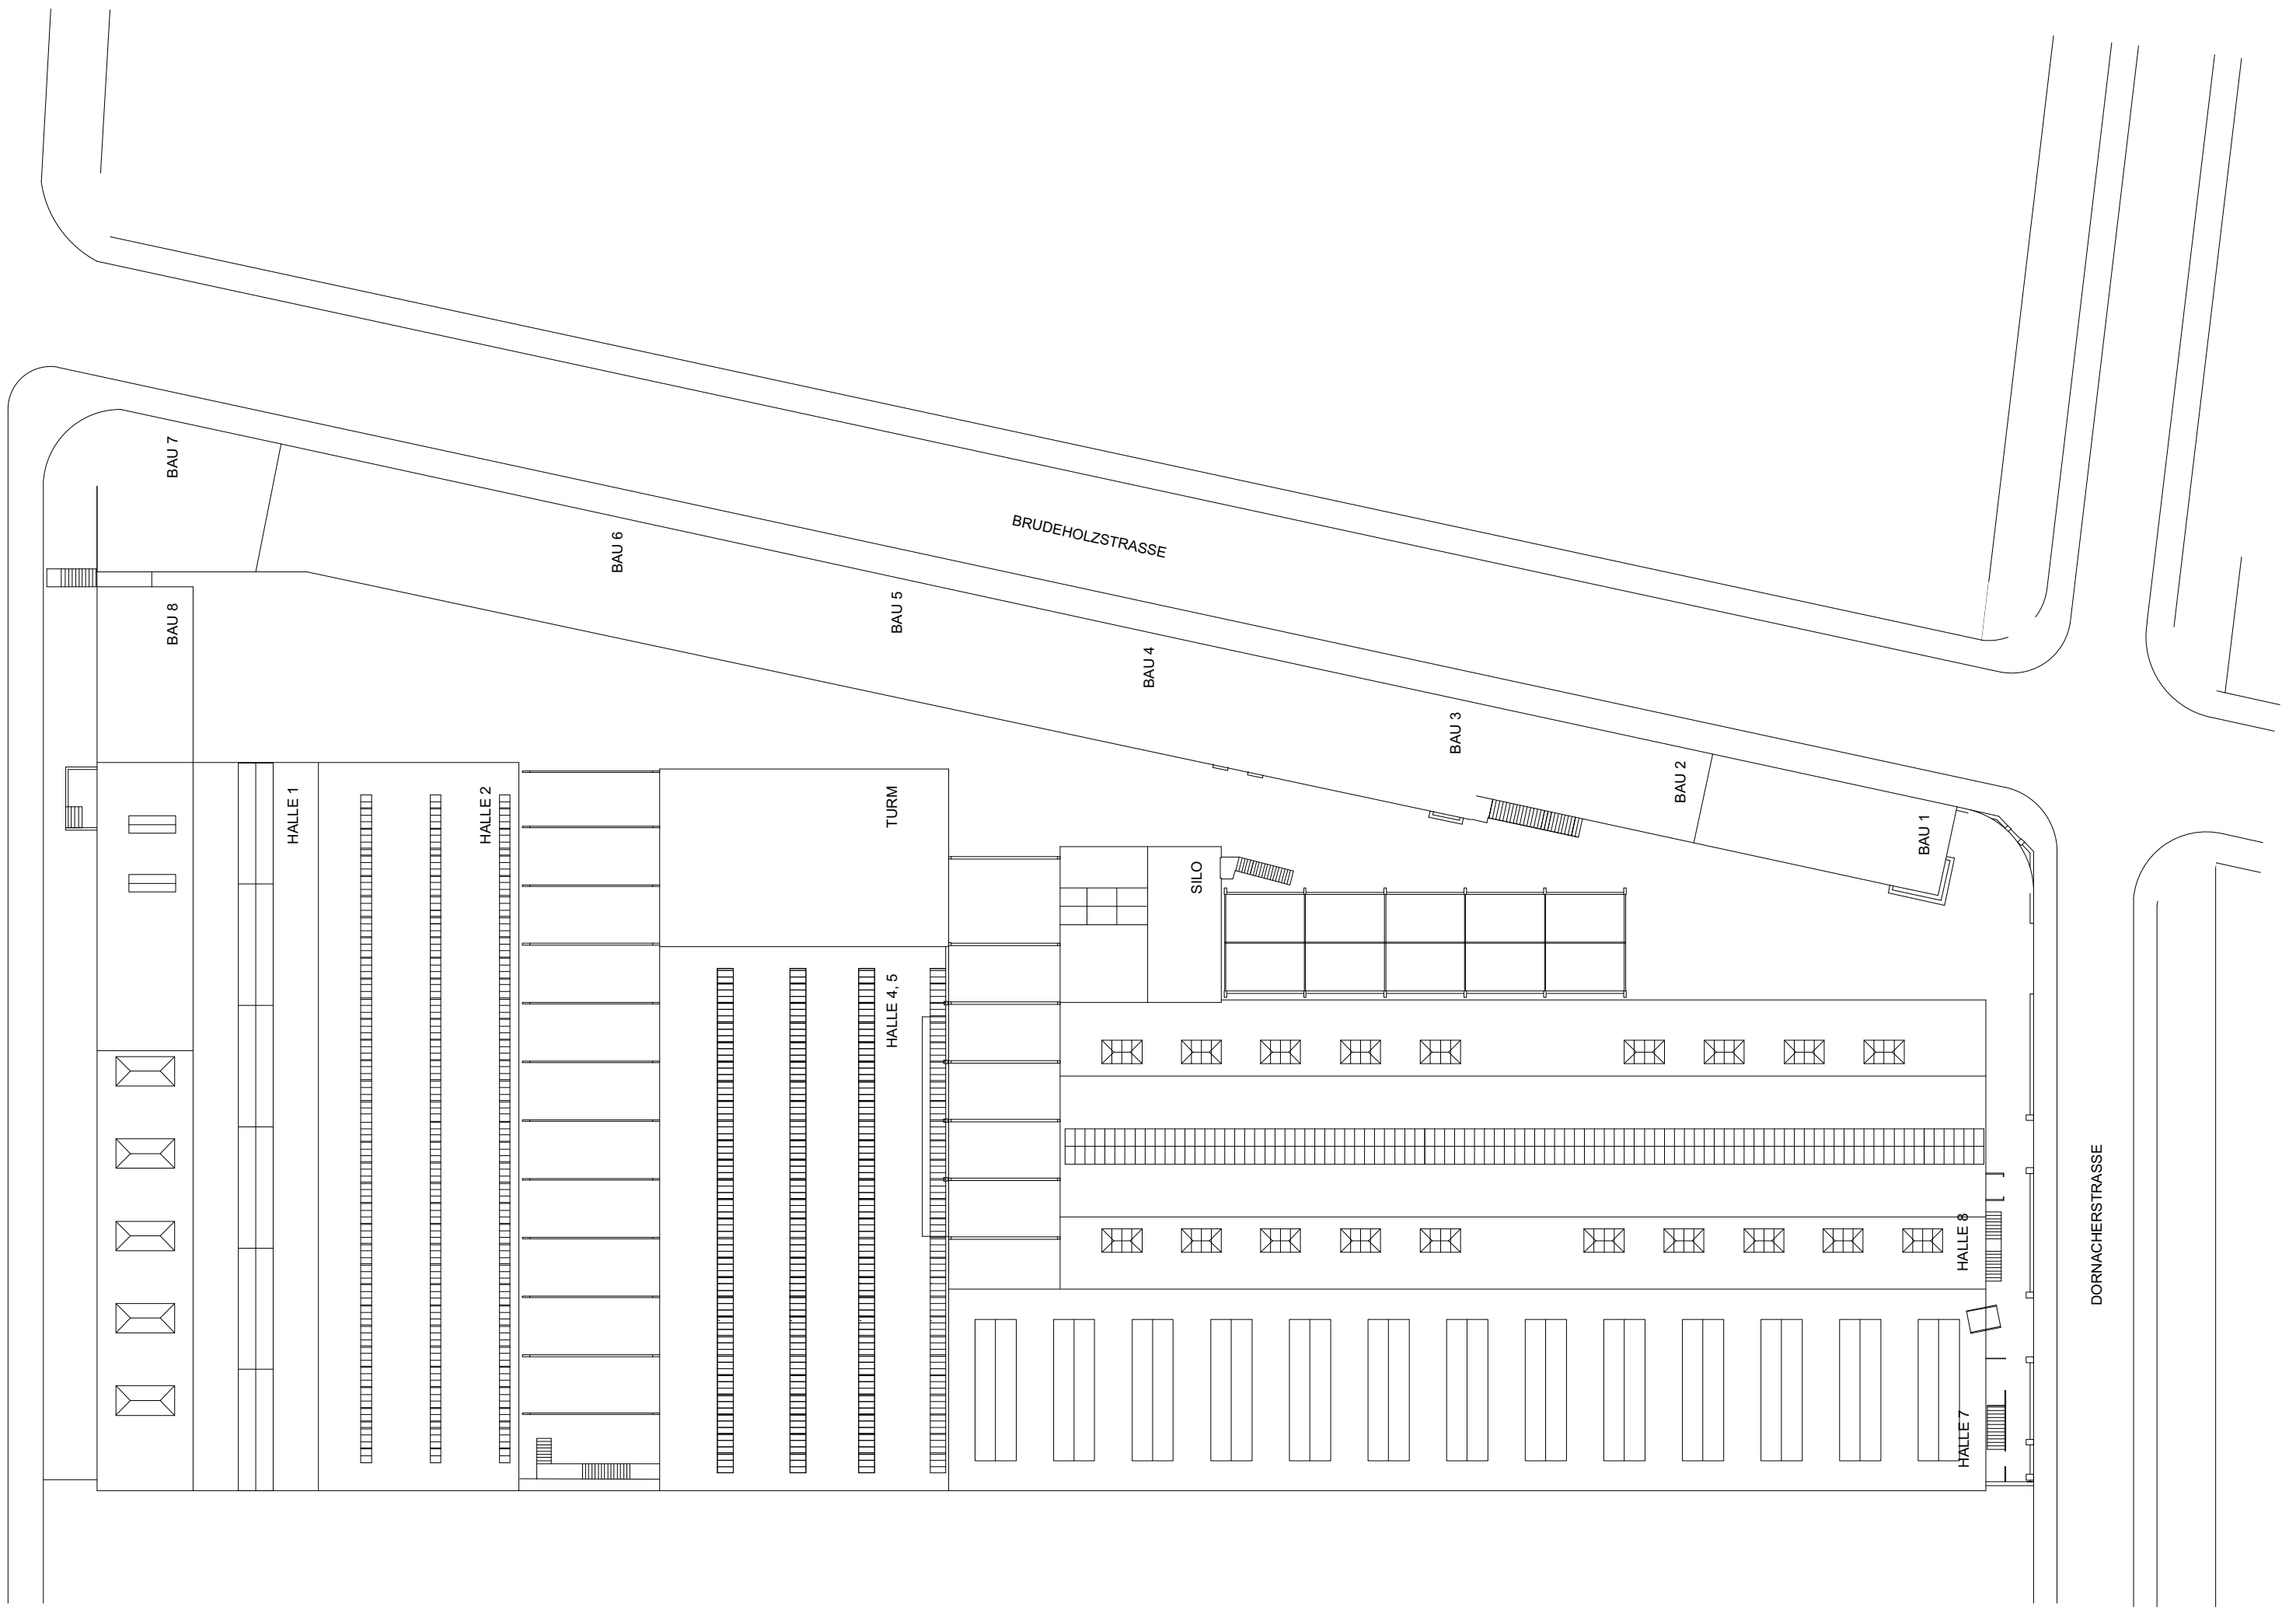

DORNACHERSTRASSE

1:500



