






Situationsplan

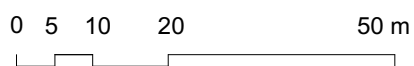

1:1000



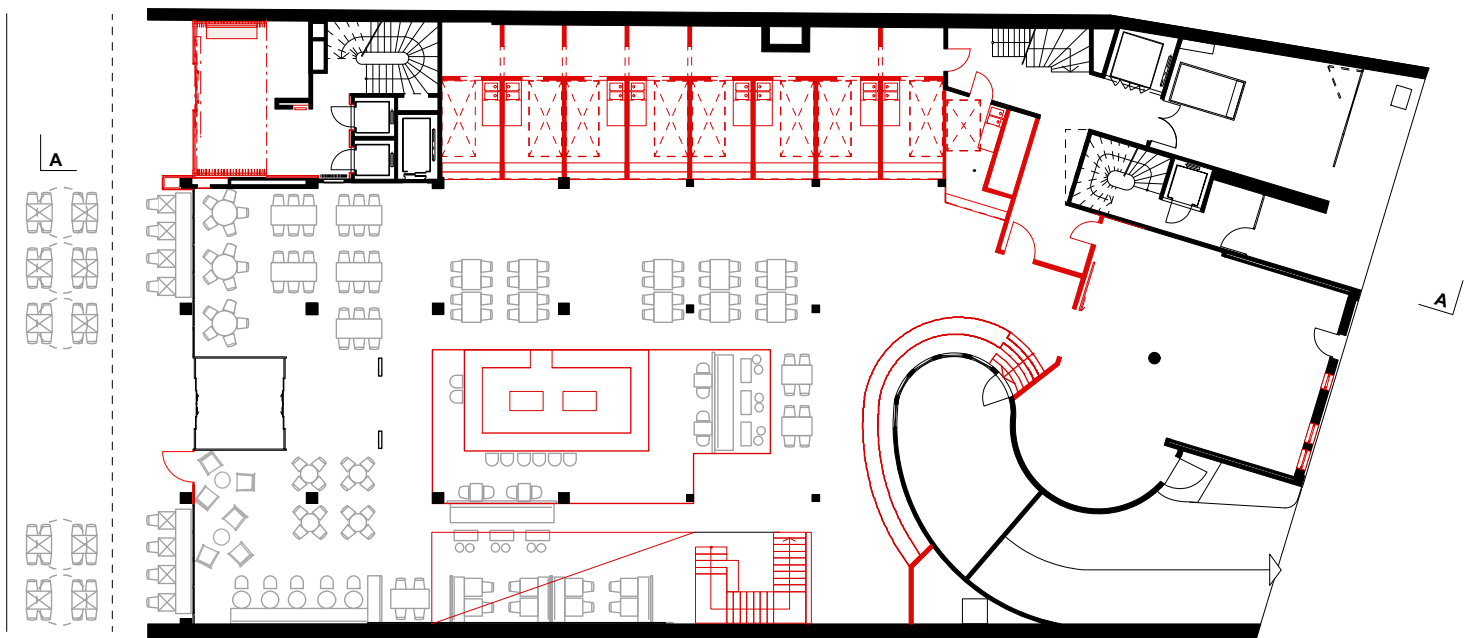


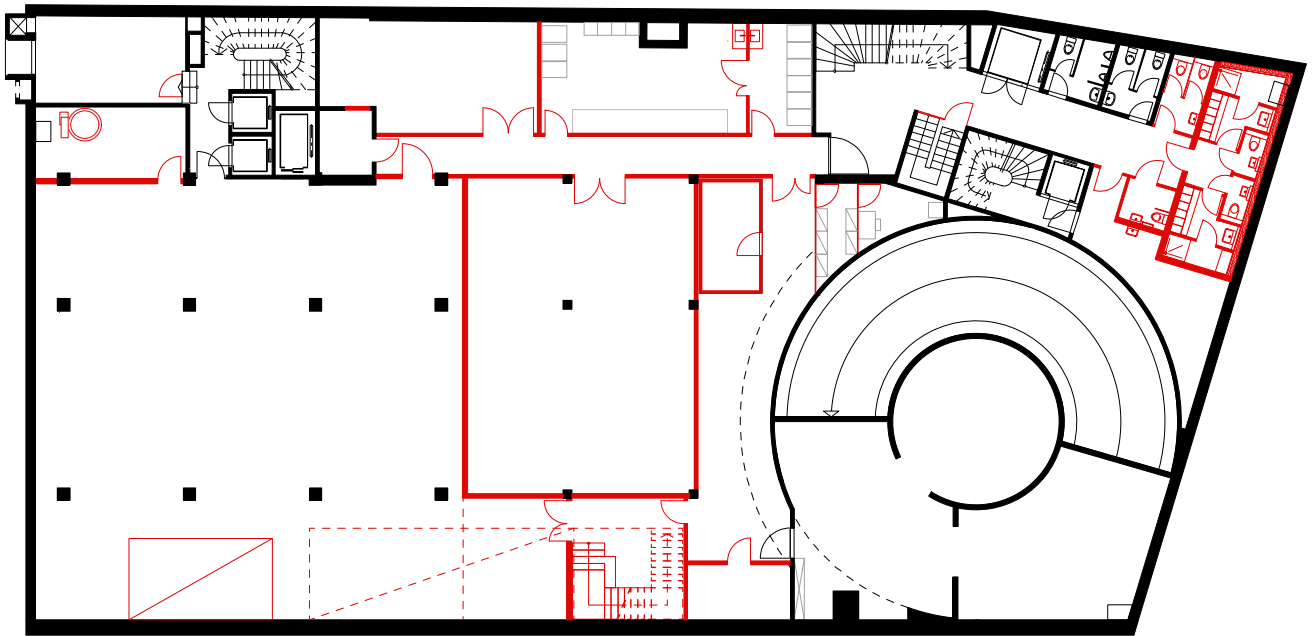


1. Untergeschoss

1:300



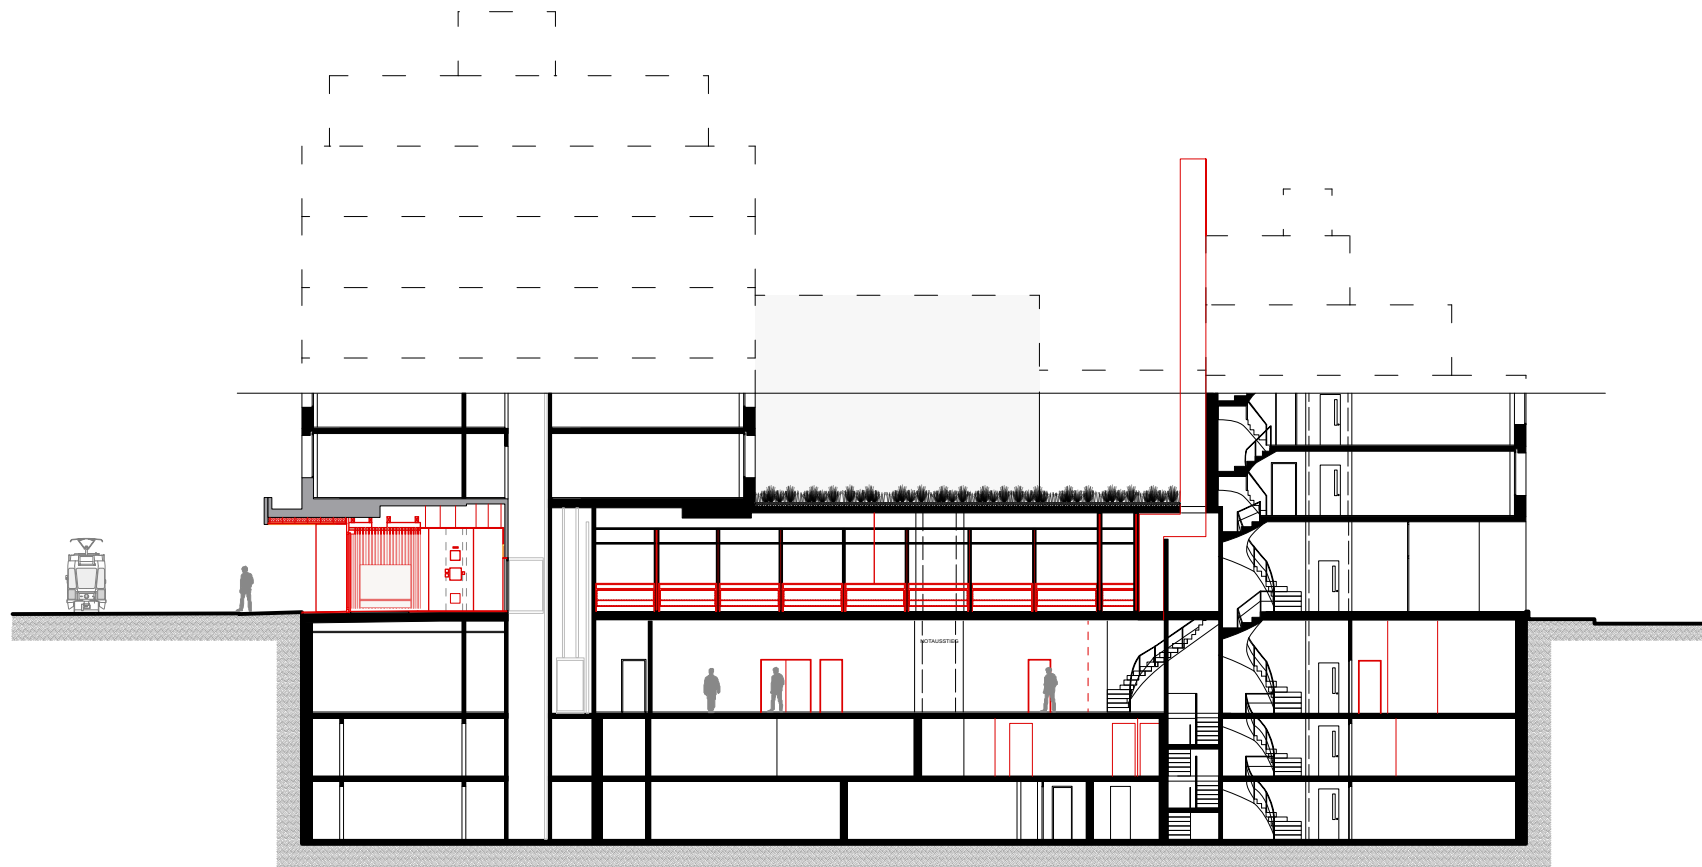

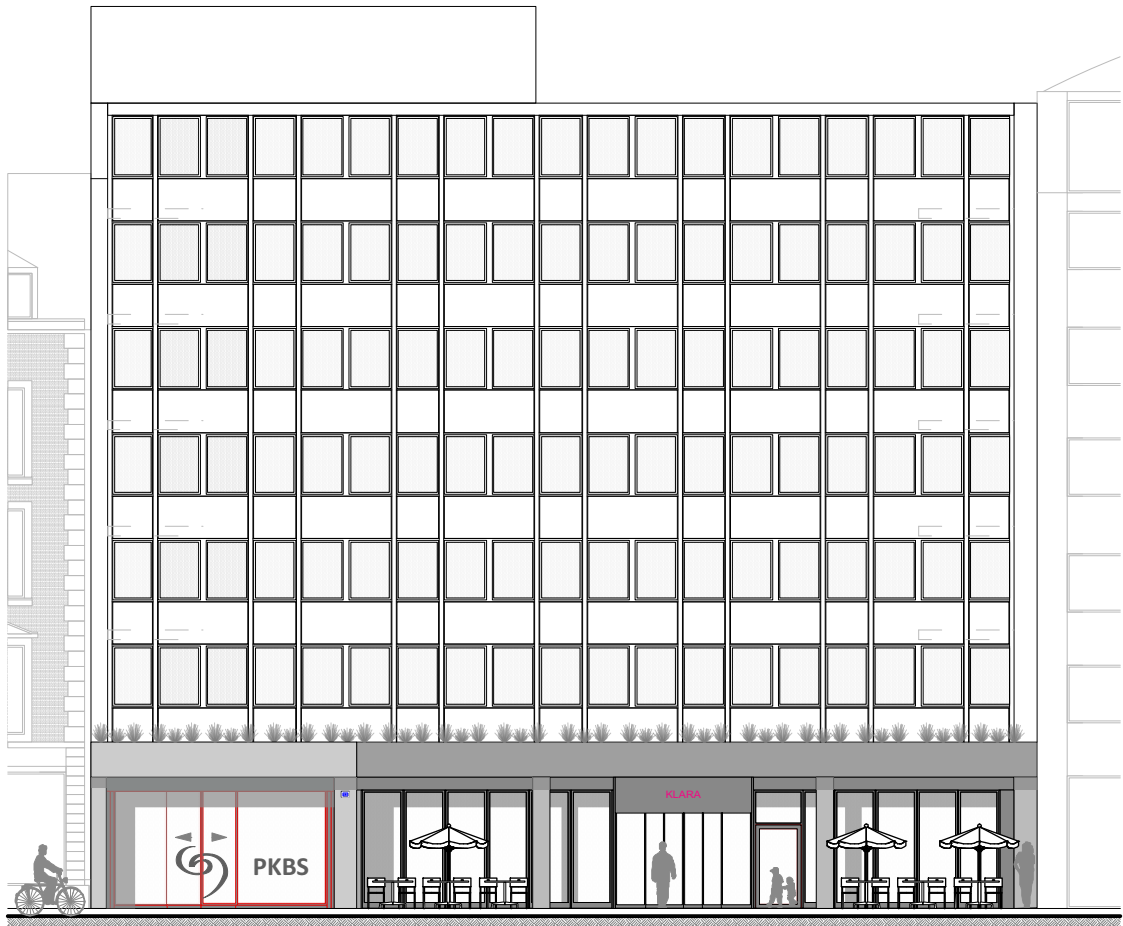

Ansicht Clarastrasse



Ansicht Claramattweg