


FENSTERERSATZ
inkl. Sonnenschutz

INNENAUSBAU:
minimaler Rückbau - minimale Ergänzungen

FASSADENDÄMMUNG
Wiederverwendung bestehender
Betonelemente, sowie Ersatz
der Dämmung und der Elementanker

Laubengang statt Balkone

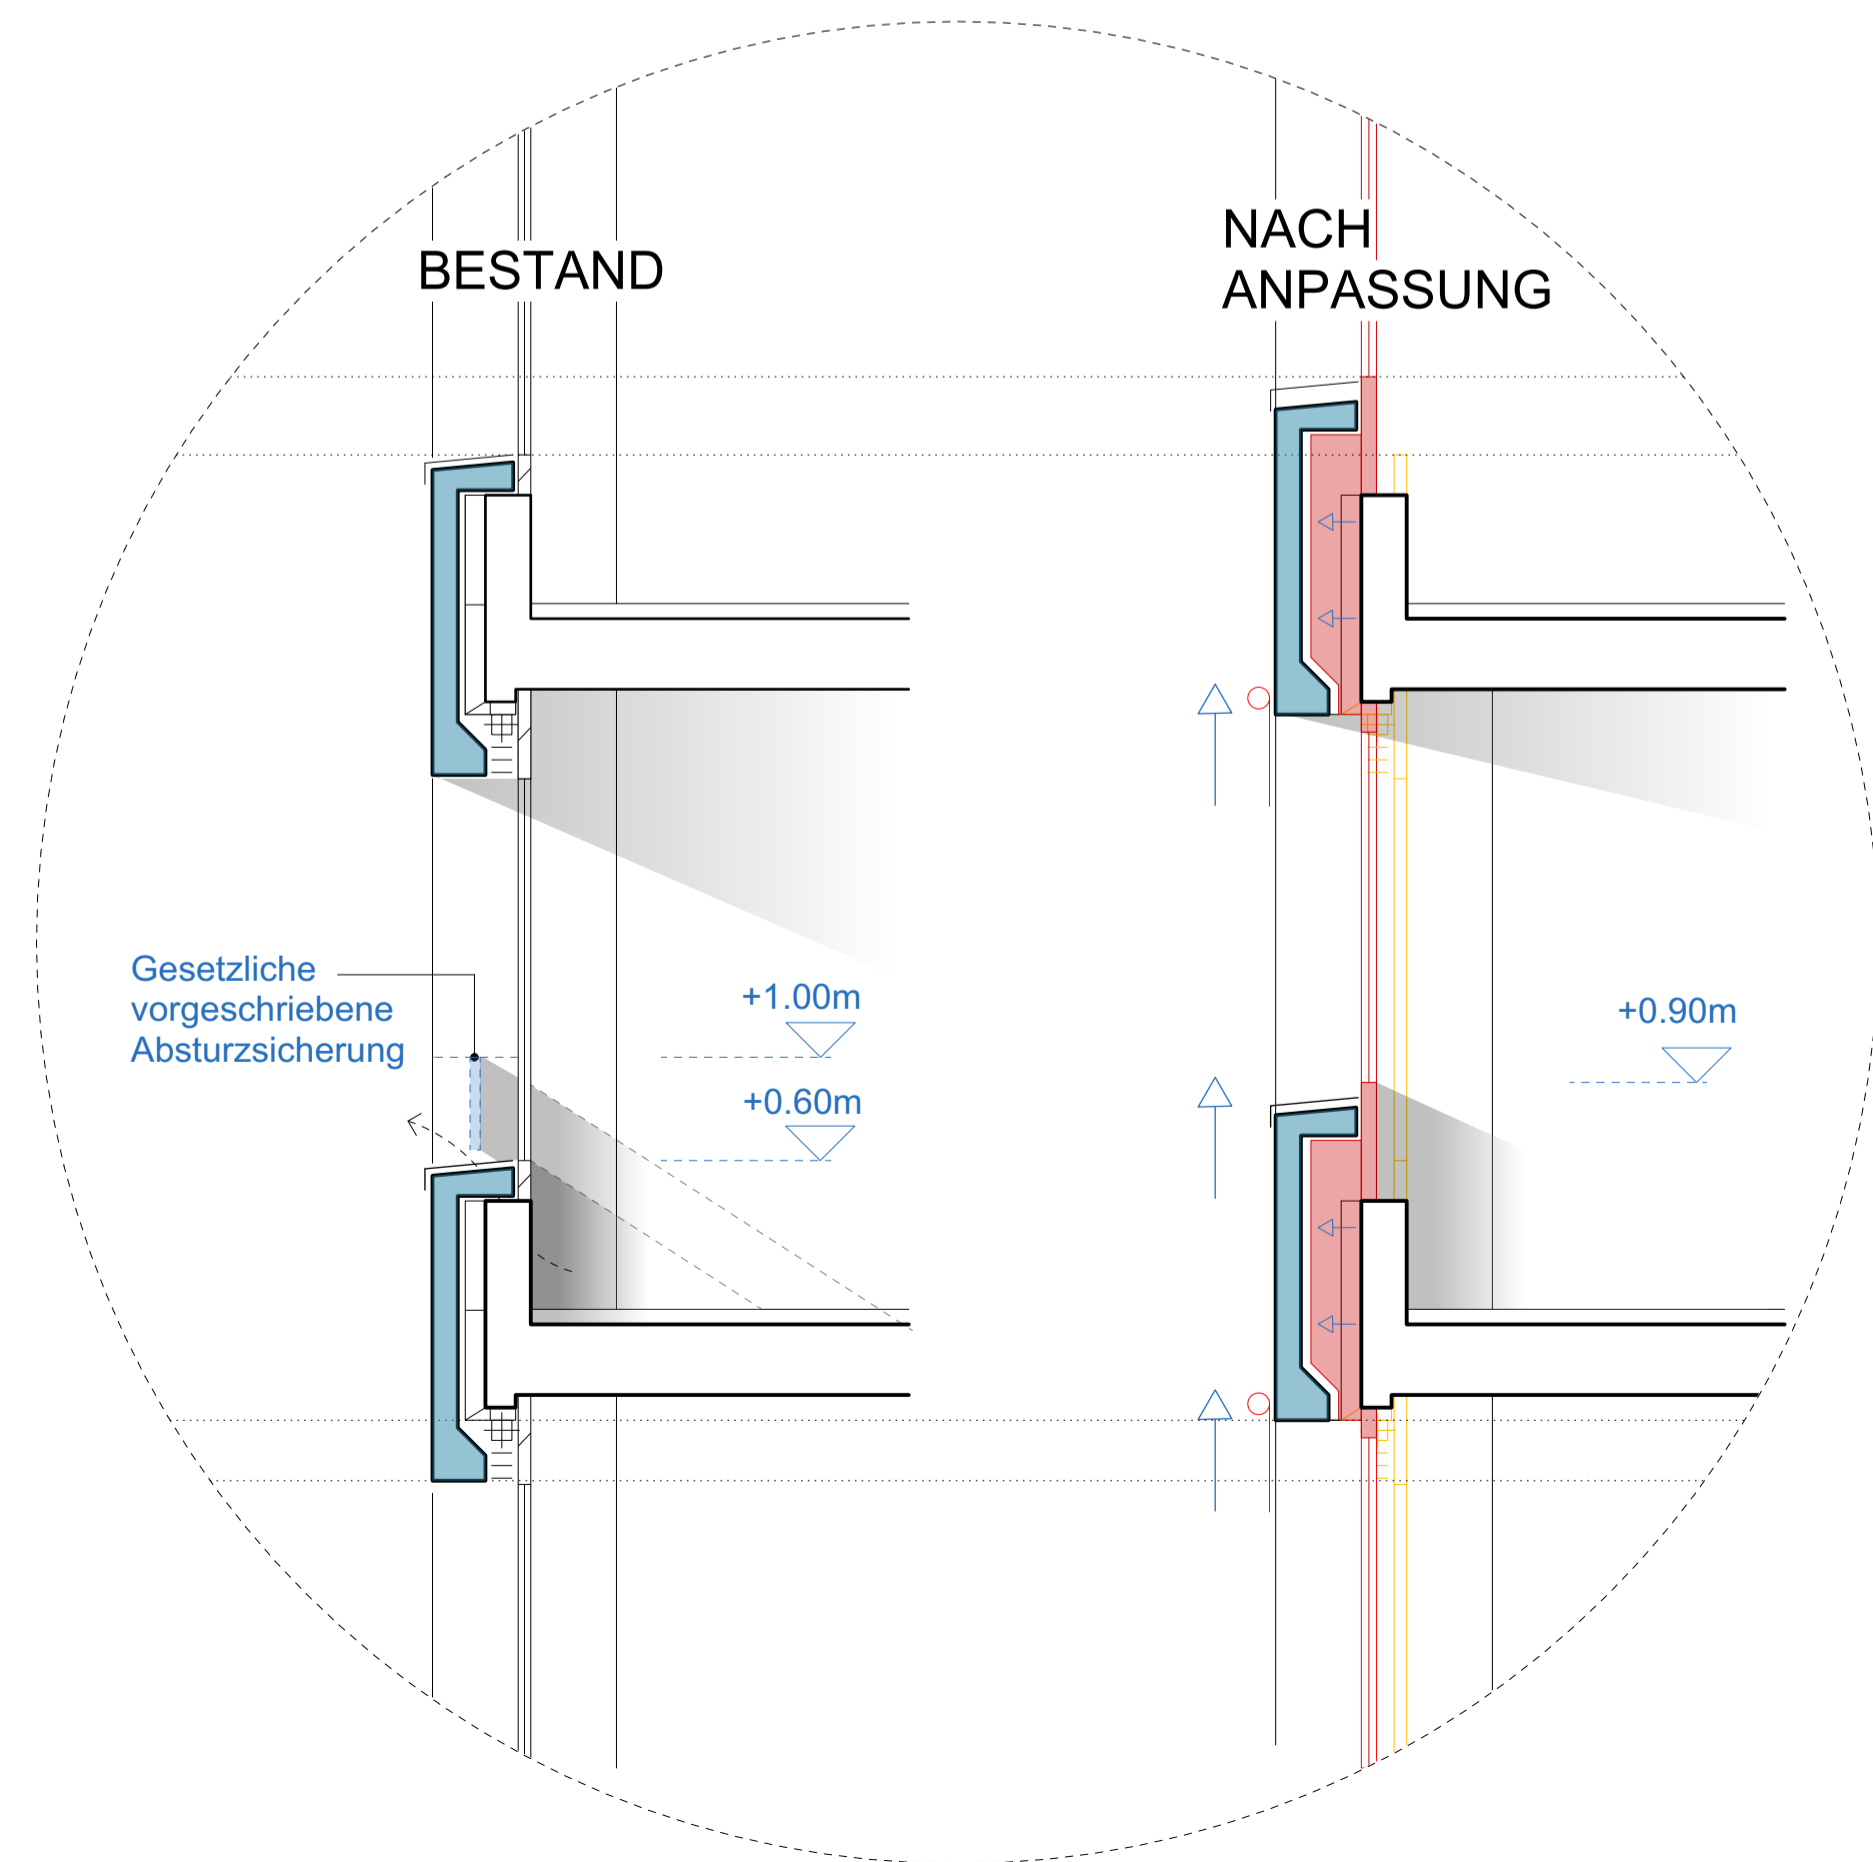


BESTAND


**NACH
ANPASSUNG**

Gesetzliche
vorgeschriebene
Absturzsicherung

+1.00m
+0.60m

+0.90m

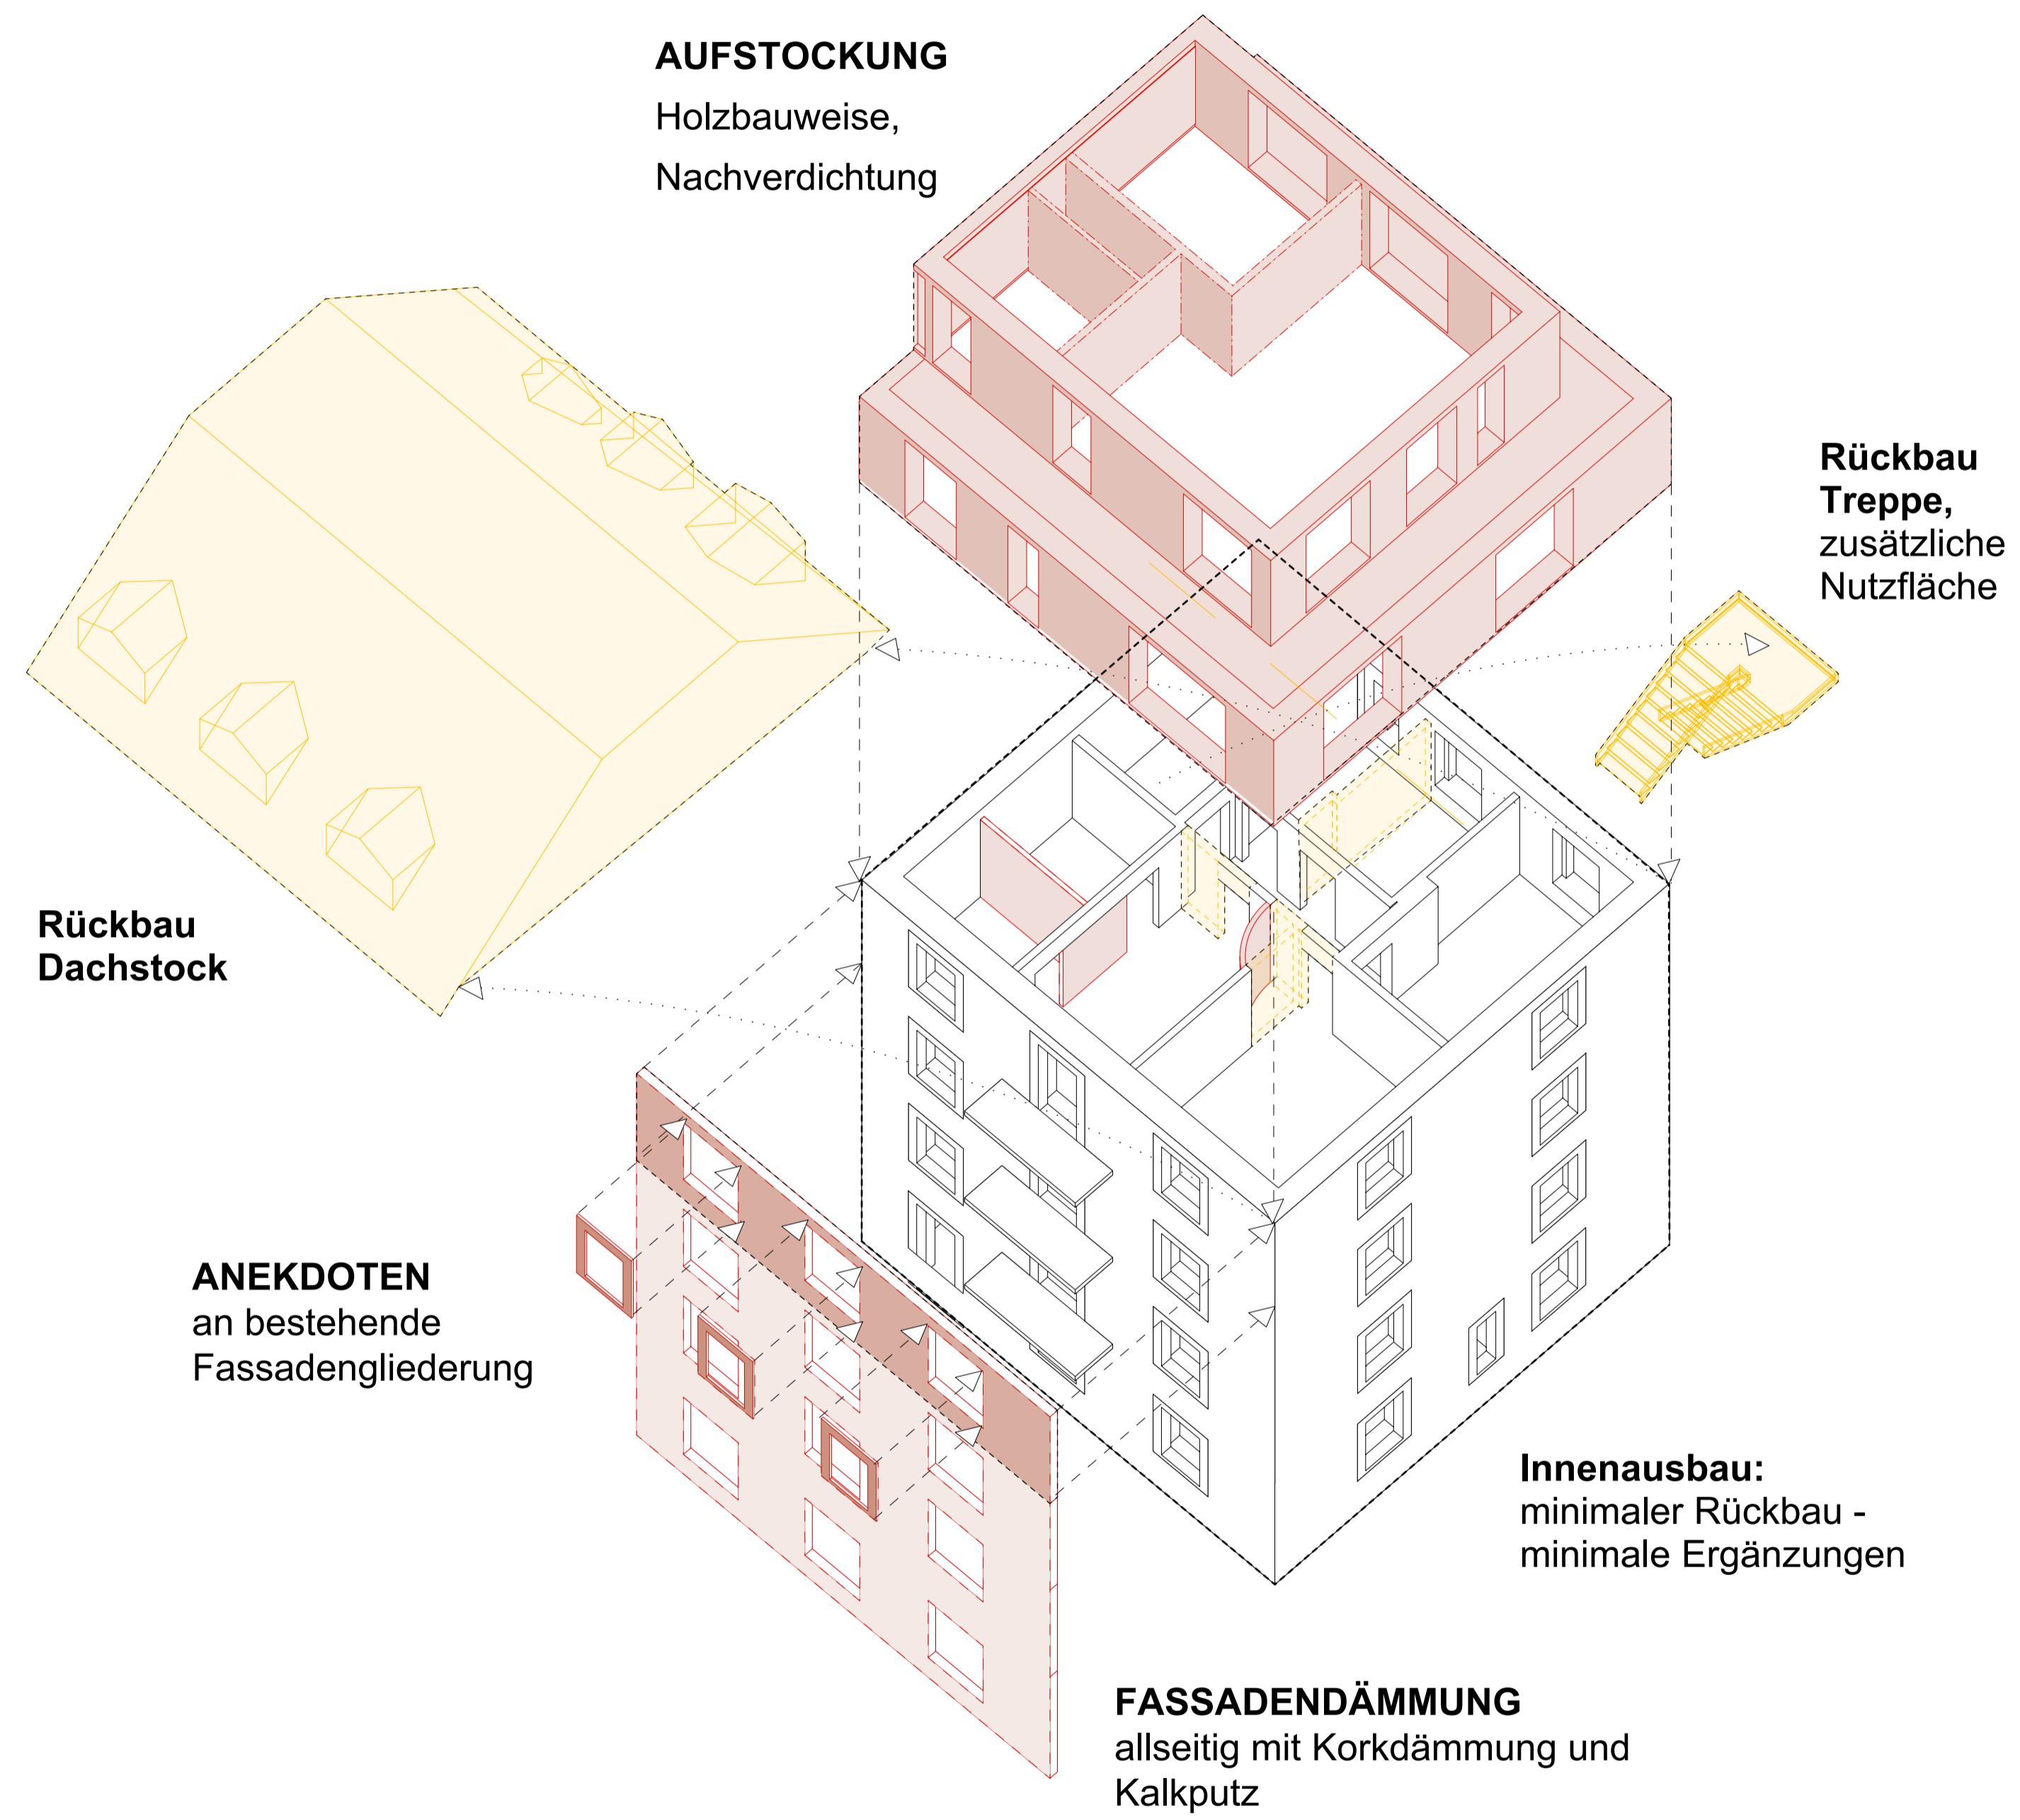

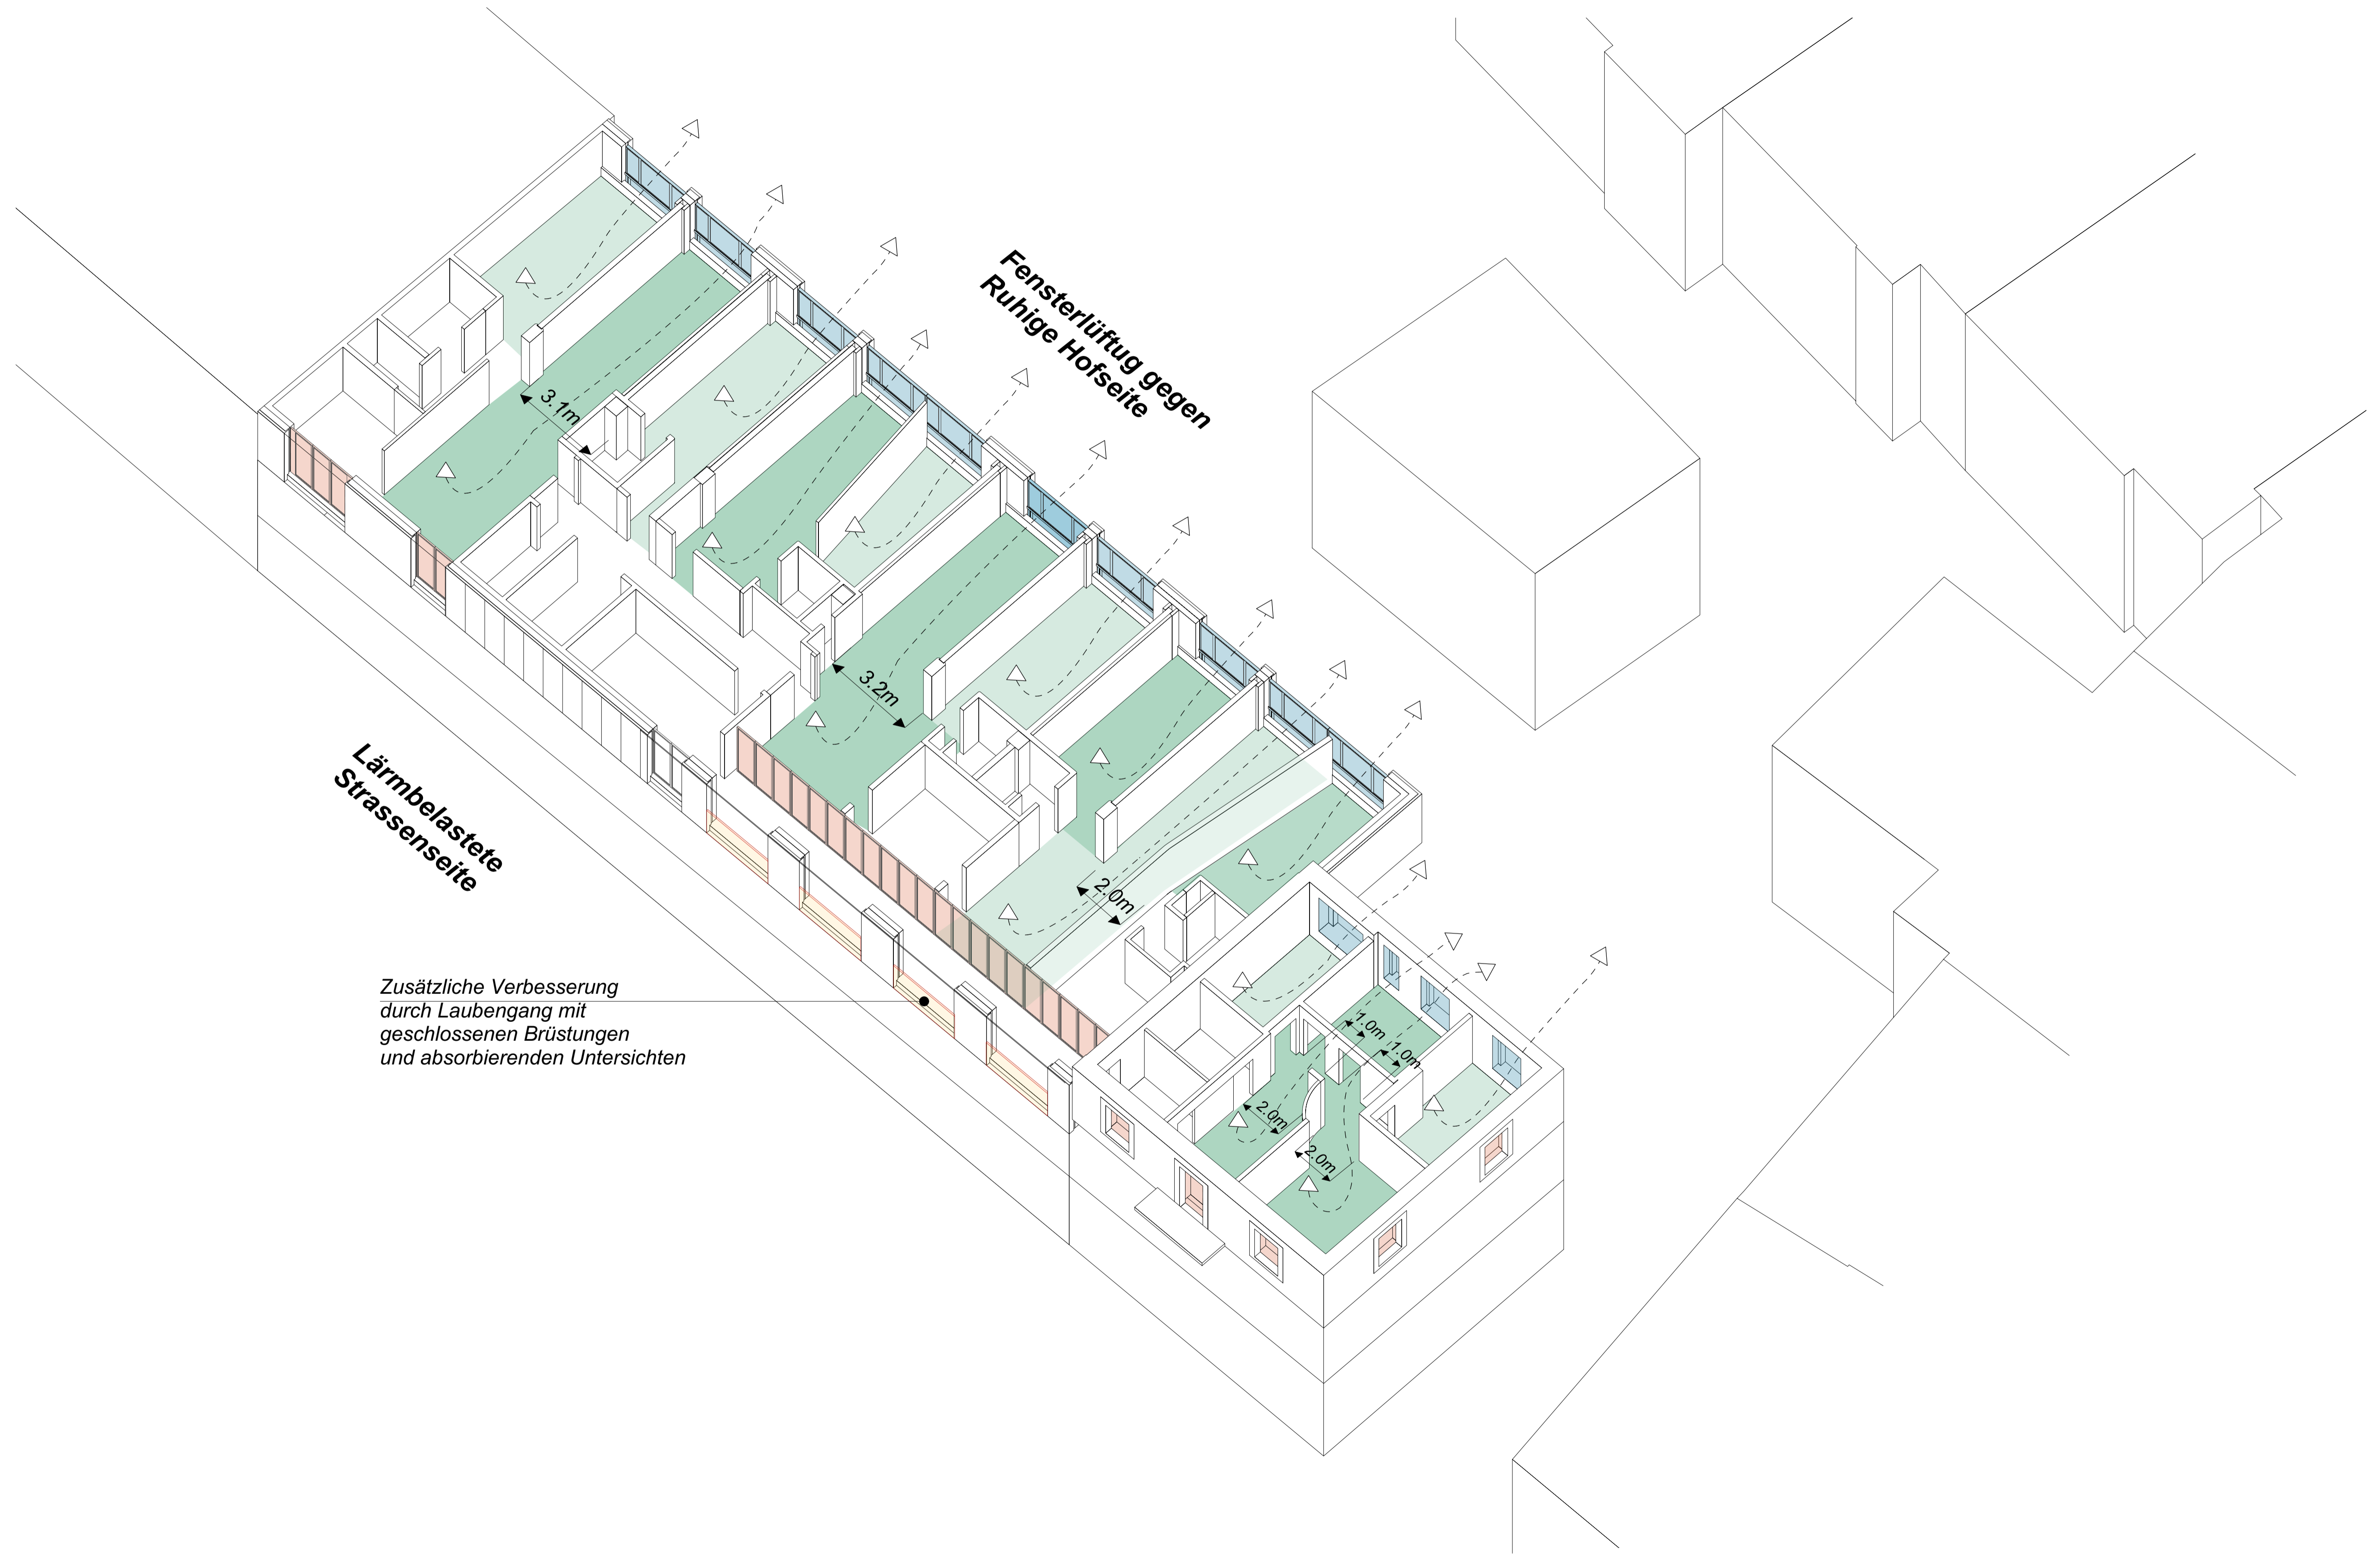

**Lärmelastete
Strassenseite**

**Fensterlüftung gegen
Ruhige Hofseite**

*Zusätzliche Verbesserung
durch Laubengang mit
geschlossenen Brüstungen
und absorbierenden Untersichten*

3.1m

3.2m

2.0m

1.0m

1.0m

2.0m

2.0m

