

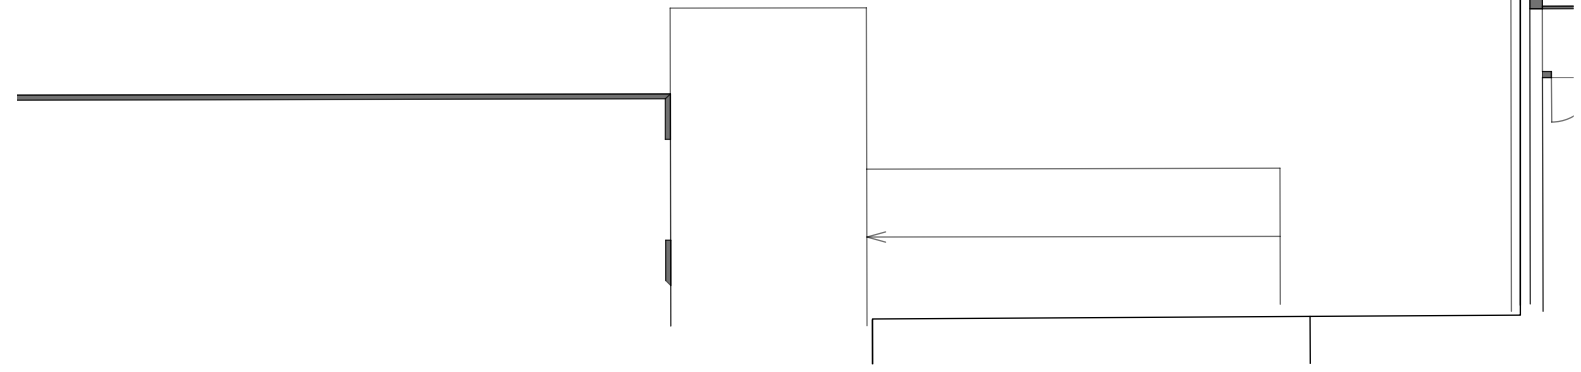
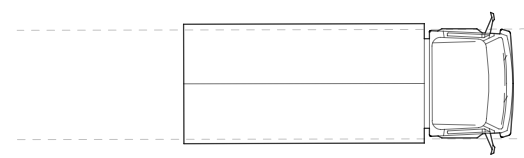


Situationsplan


01 3 5 10 20 m

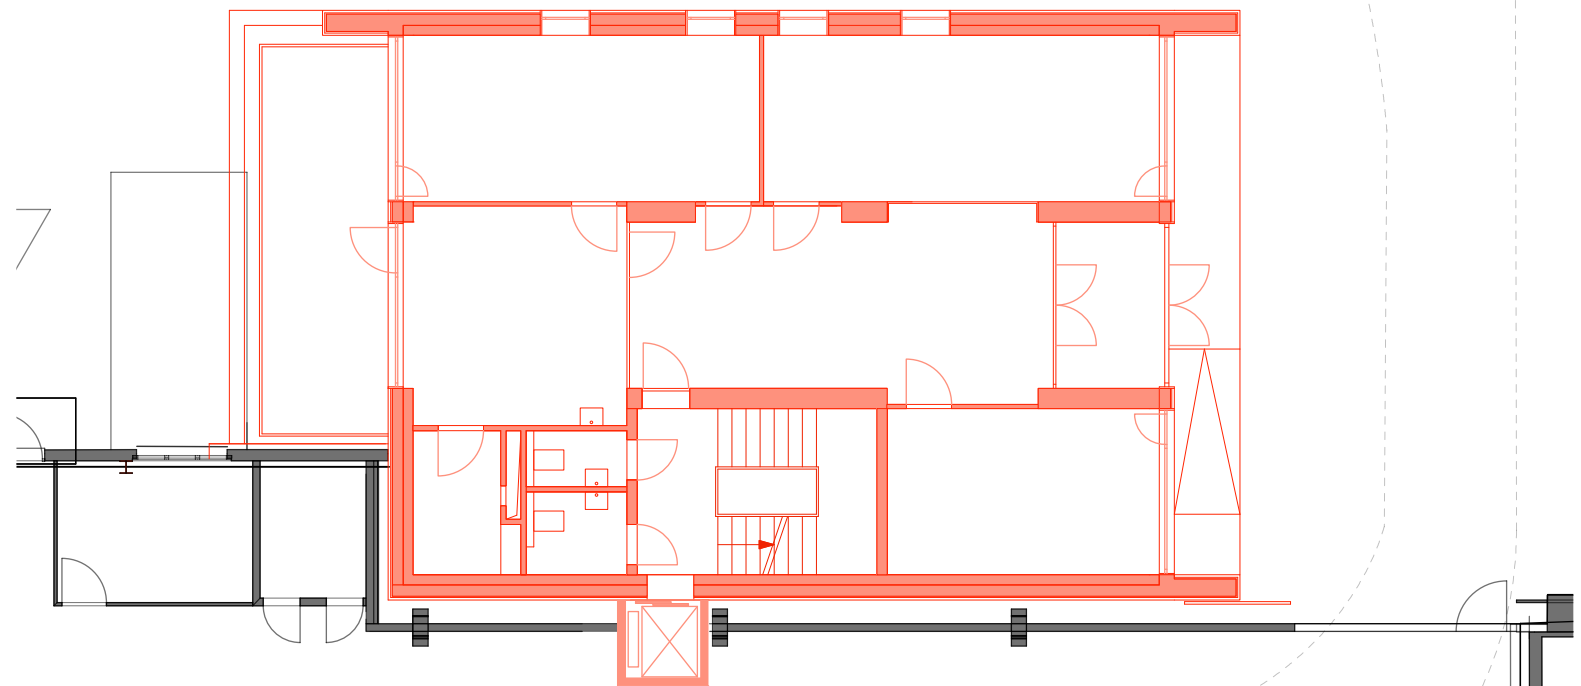

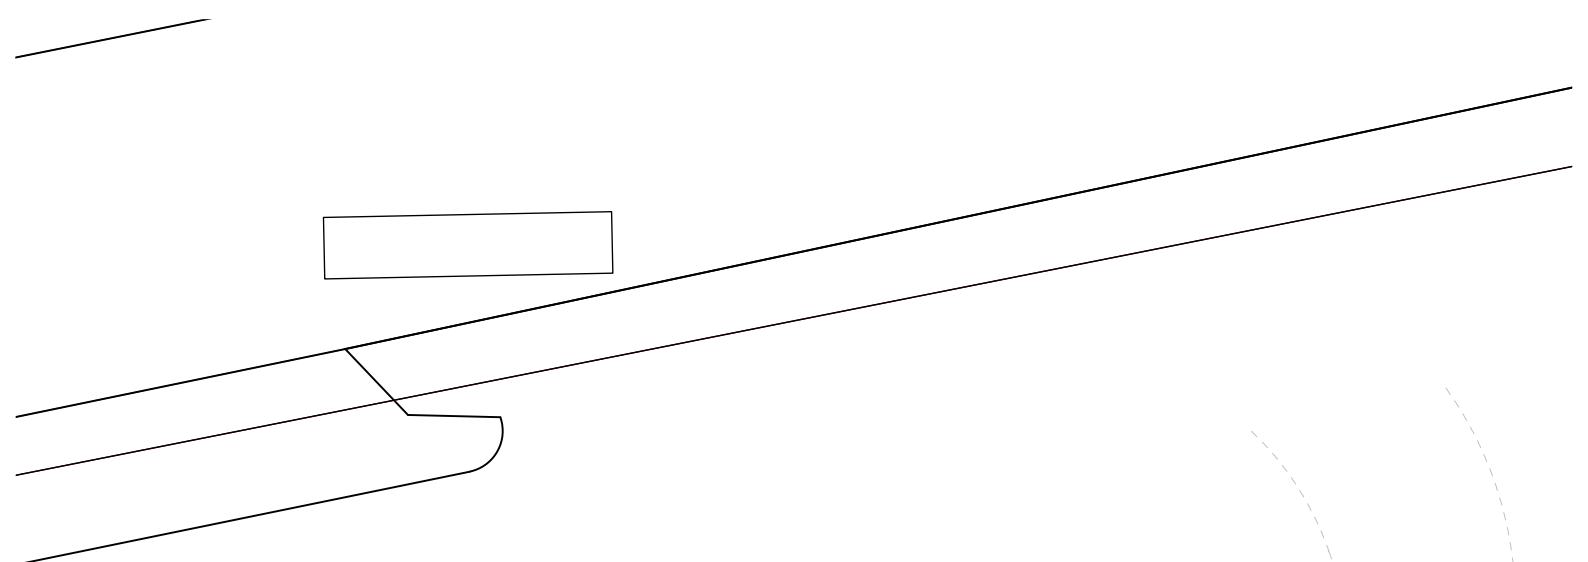



Erdgeschoss



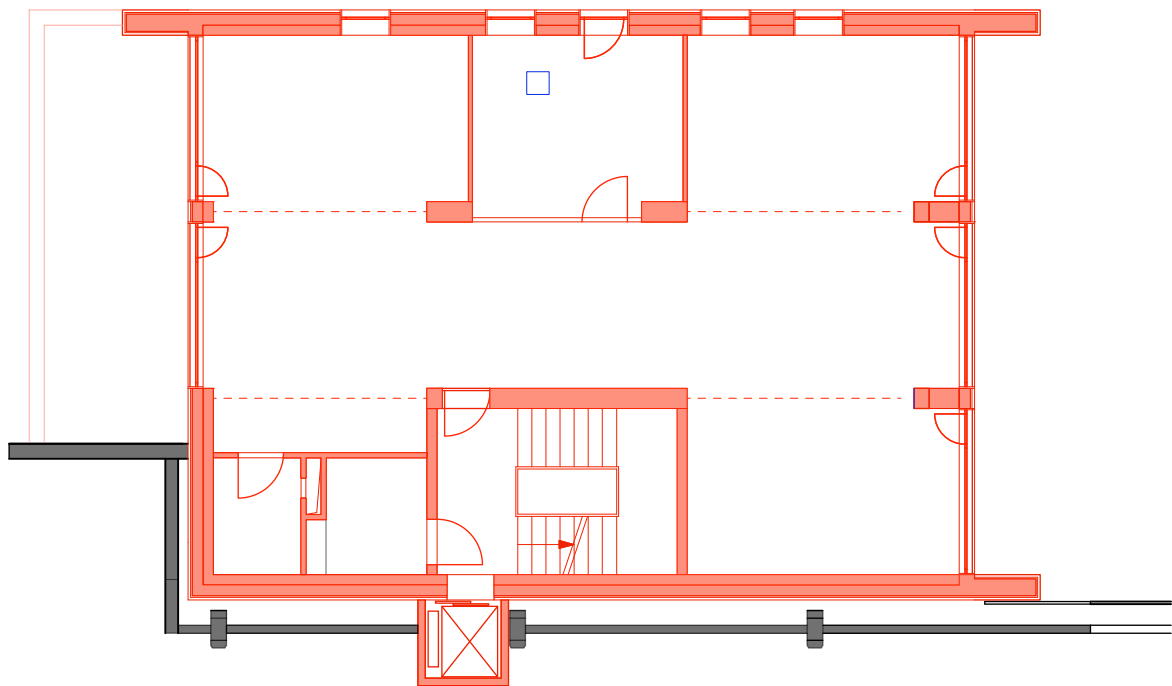



1. Obergeschoss

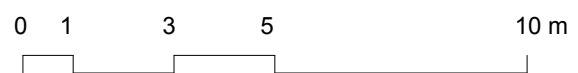

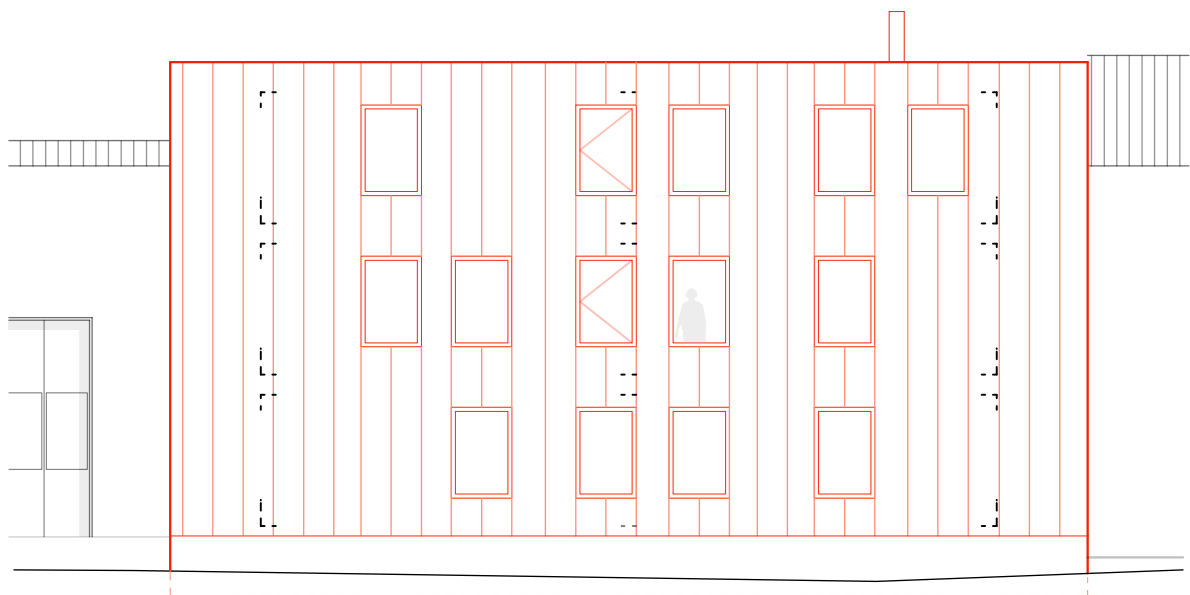



Ansicht N

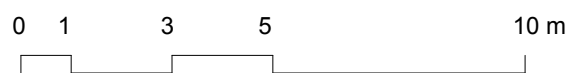

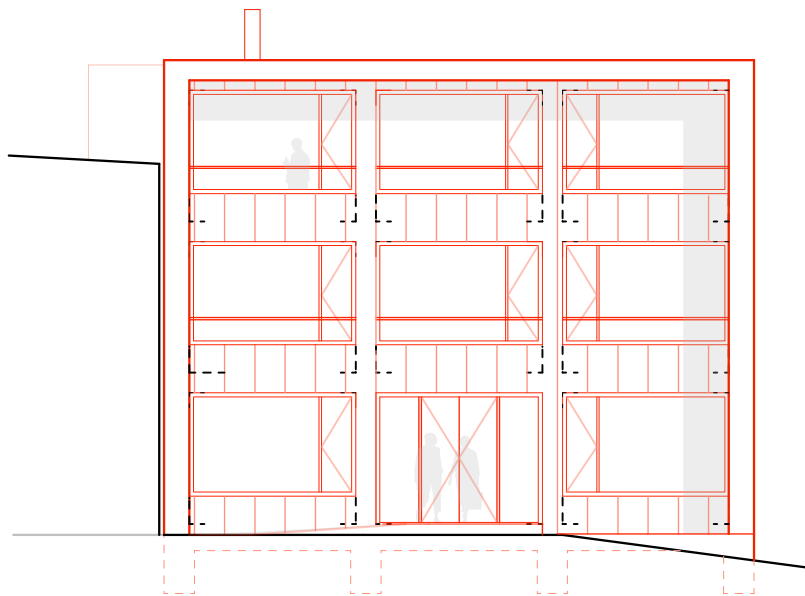

Ansicht O

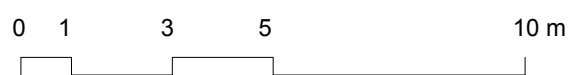

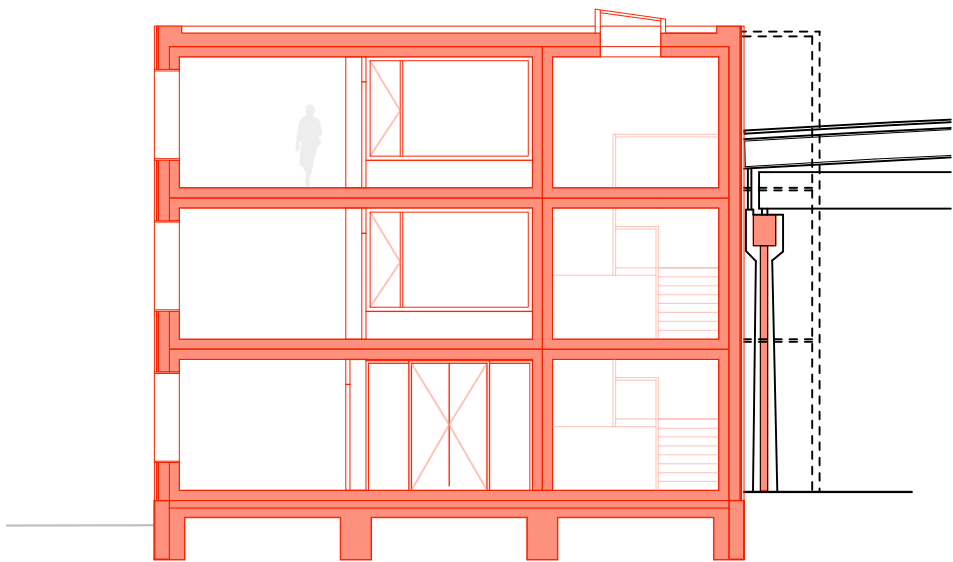

Schnitt

